

# Mapa do celów projektowych

skala 1 : 500

Bydgoszcz, ul. Plac Kościelnych

ark. mapy 321\_1113  
 jedn. ew: 046101\_1, m. Bydgoszcz  
 obr. 108  
 dz. 76, 88/1, 88/2, 88/3  
 PUWG 2000 s. 6  
 uk?. wys. Amsterdam  
 MPG.D.422.4.2015

Nie wykonano ustalenia obciążenia użytkownikami gruntowymi  
 Bydgoszcz, dnia 20.01.2015r.  
 Nie wyklucza się istnienia w terenie również urządzeń podziemnych ułożonych a nie zgłoszonych do inwentaryzacji geodezyjnej.


Poświadczam, że niniejszy dokument został opracowany w wyniku prac geodezyjnych i kartograficznych, których rezultaty zawiera operat techniczny wpisany do ewidencji materiałów państwowego zasobu geodezyjnego i kartograf.  
**MIEJSKA PRACOWNIA GEODEZYJNA w BYDGOSZCZY**  
 Grodzki Ośrodek Dokumentacji  
 Geodezyjnej i Kartograficznej w Bydgoszczy  
 Identyfikator ewidencyjny materiału zasobu – operatu technicznego: **P.0461.**  
 Data wpisania operatu technicznego do ewidencji materiałów zasobu: ..... r.  
 Imię, nazwisko i podpis osoby reprezentującej organ.

Zespół Uzgadniania Dokumentacji Projektowej w Bydgoszczy  
 Aktualne projektowane sieci uzgodnione w ZUDP  
 Brak projektowanych sieci w ZUDP  
 Stan na dzień: .....

**PRACOWNIA PROJEKTOWA "INGRAF"**  
**ANNA PAWLICKA- ZABOJSZCZ**  
 UL. ŁOKIETKA 5/1 85-200 BYDGOSZCZ tel. 52 3226727

Investor	Branża	Proj.	oprac.
Kujawsko Pomorskie Centrum Kultury w Bydgoszczy Pl. Kościelnych 6 85-033 Bydgoszcz	Drogi	mgr inż.arch. Anna Pawlicka Zabojszcz Nr ewid. GPKG-I-7342-43/95	mgr inż. Weronika Wojcieszak
Temat Rozbudowa budynku WOKIS w Bydgoszczy o salę wystawienniczą wraz z projektem zagospodarowania terenu i infrastrukturą	podpis		
Rodzaj opracowania: PROJEKT ZAGOSPODAROWANIA TERENU- PROJEKT DROGOWY	Data	Skala	Nr rysunku
	12.2014	1:100	

**USŁUGI GEODEZYJNE**  
 Wojciech Gulewicz  
 ul.Przodowników Pracy 1/15  
 85-843 BYDGOSZCZ  
 tel. 052 361 14 97,tel.kom. 602-680-779  
 Geodeta uprawniony  
 Wojciech Gulewicz  
 ?wiadectwo MGPIB NR 13017

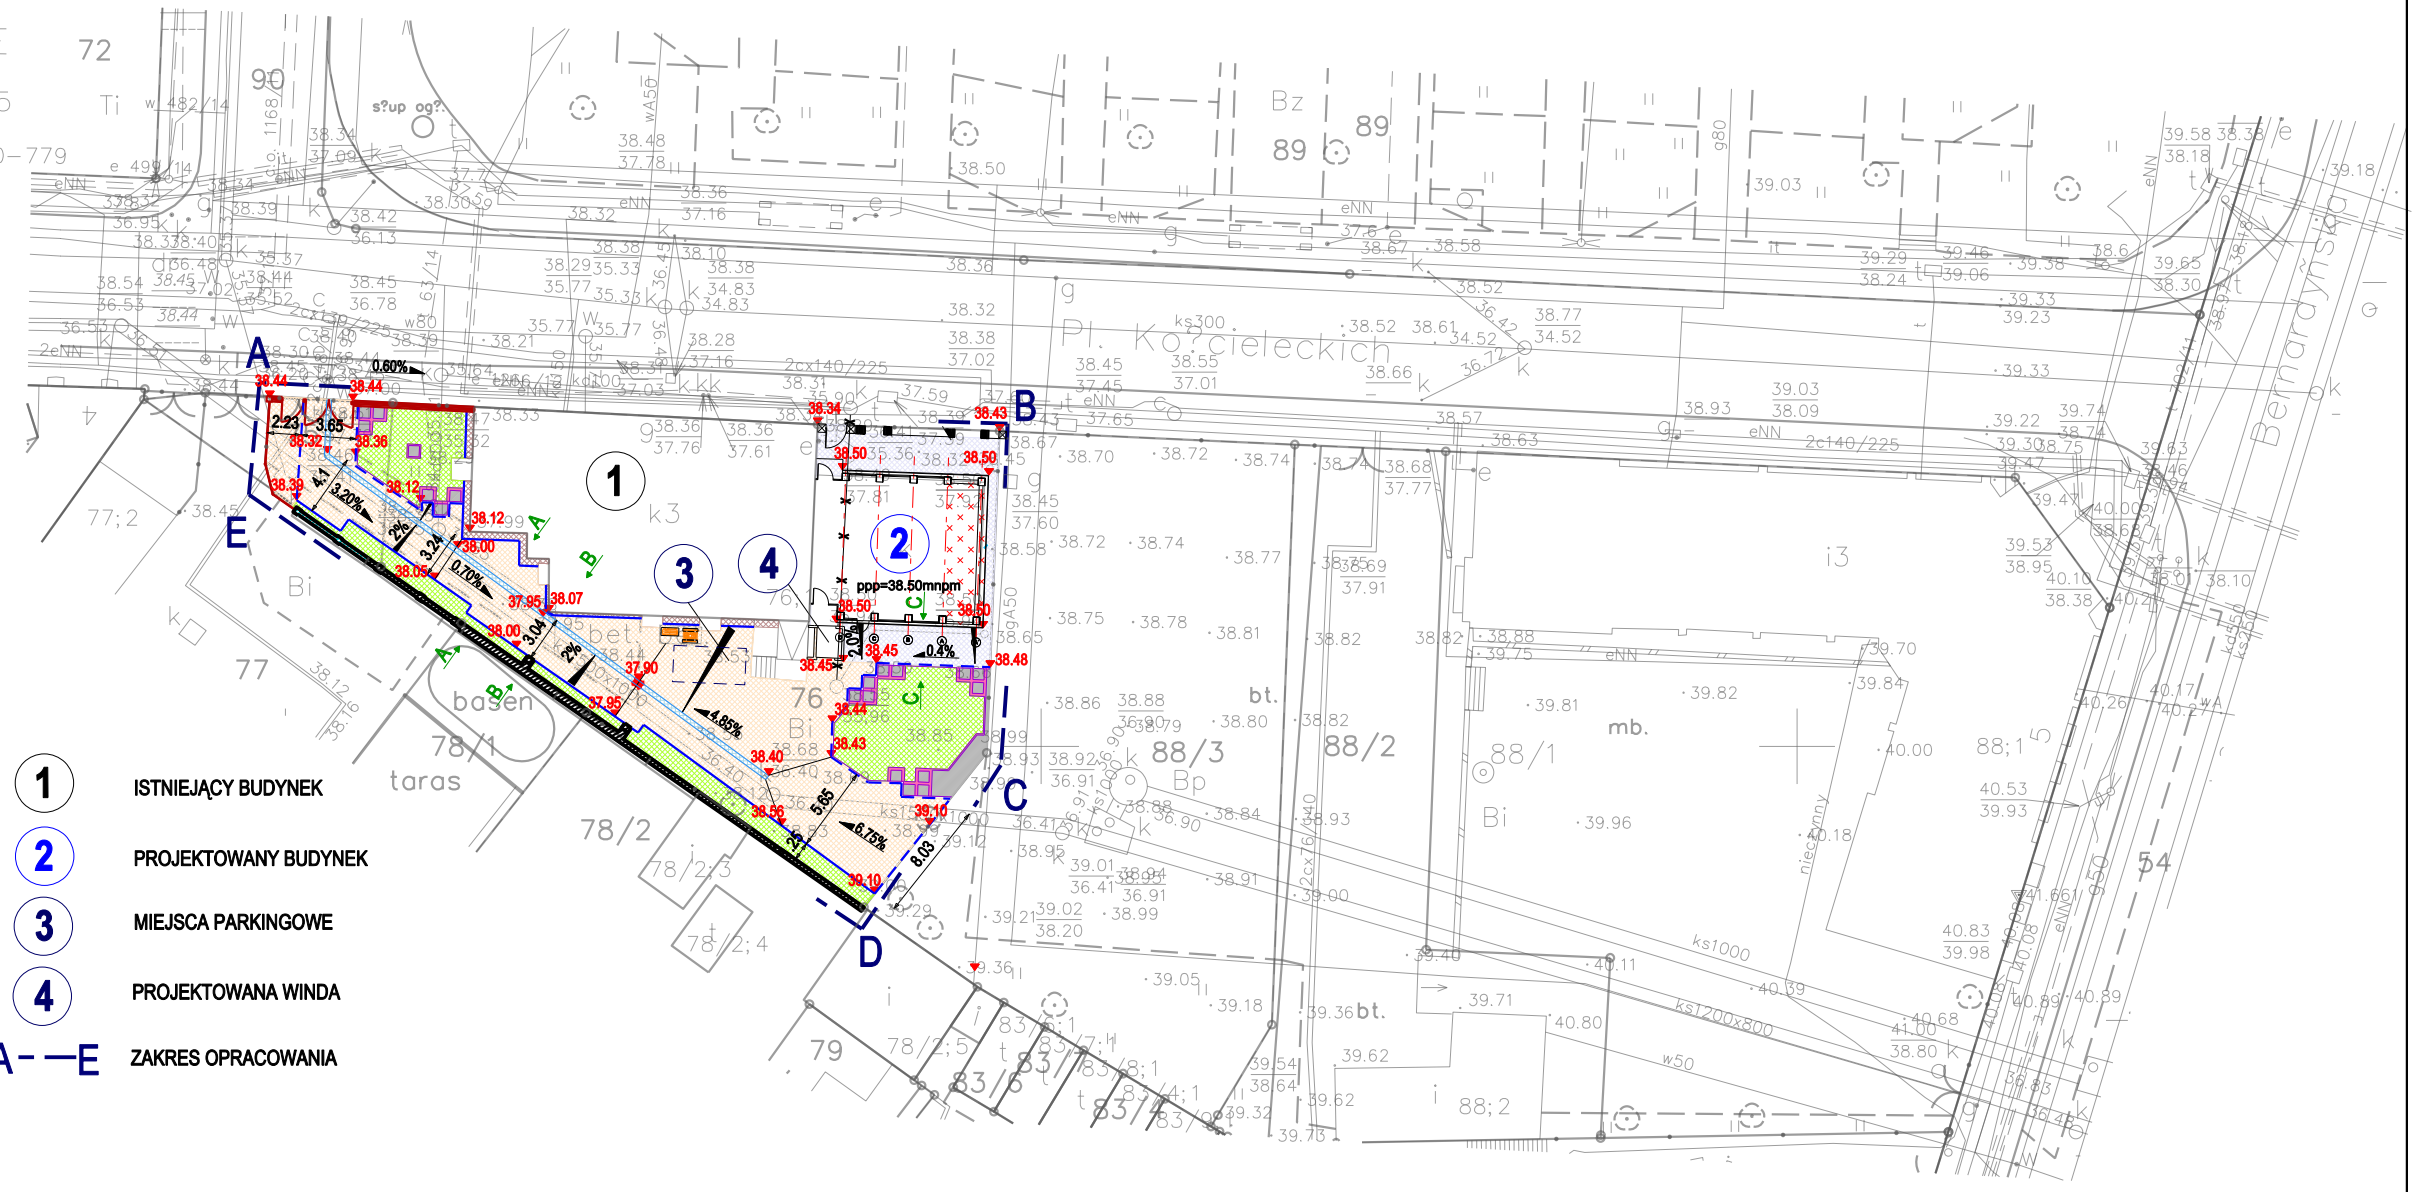

- KRAWĘŻNIK BETONOWY
- KRAWĘŻNIK BETONOWY OBNIŻONY
- ŚCIEK - RZĄD DWÓCH KOSTEK BETONOWYCH
- DRENAŻ DO LIKWIDACJI
- ISTNIEJĄCA ŚCIANA OPOROWA
- ŚCIANA OPOROWA DO ODBUDOWY
- NAWIERZCHNIA Z KOSTKI BETONOWEJ
- NAWIERZCHNIA Z PŁYT GRANITOWYCH
- OPASKA ŻWIROWA
- ZIELEŃ
- KWADRATOWE RABATY WG OPRACOWANIA ZIELENI

- 1** ISTNIEJĄCY BUDYNEK
- 2** PROJEKTOWANY BUDYNEK
- 3** MIEJSCA PARKINGOWE
- 4** PROJEKTOWANA WINDA
- A--E** ZAKRES OPRACOWANIA