



# PRZEKRÓJ A-A

PRZEKRÓJ PRZEZ PROJEKTOWANĄ JEZDNIĘ

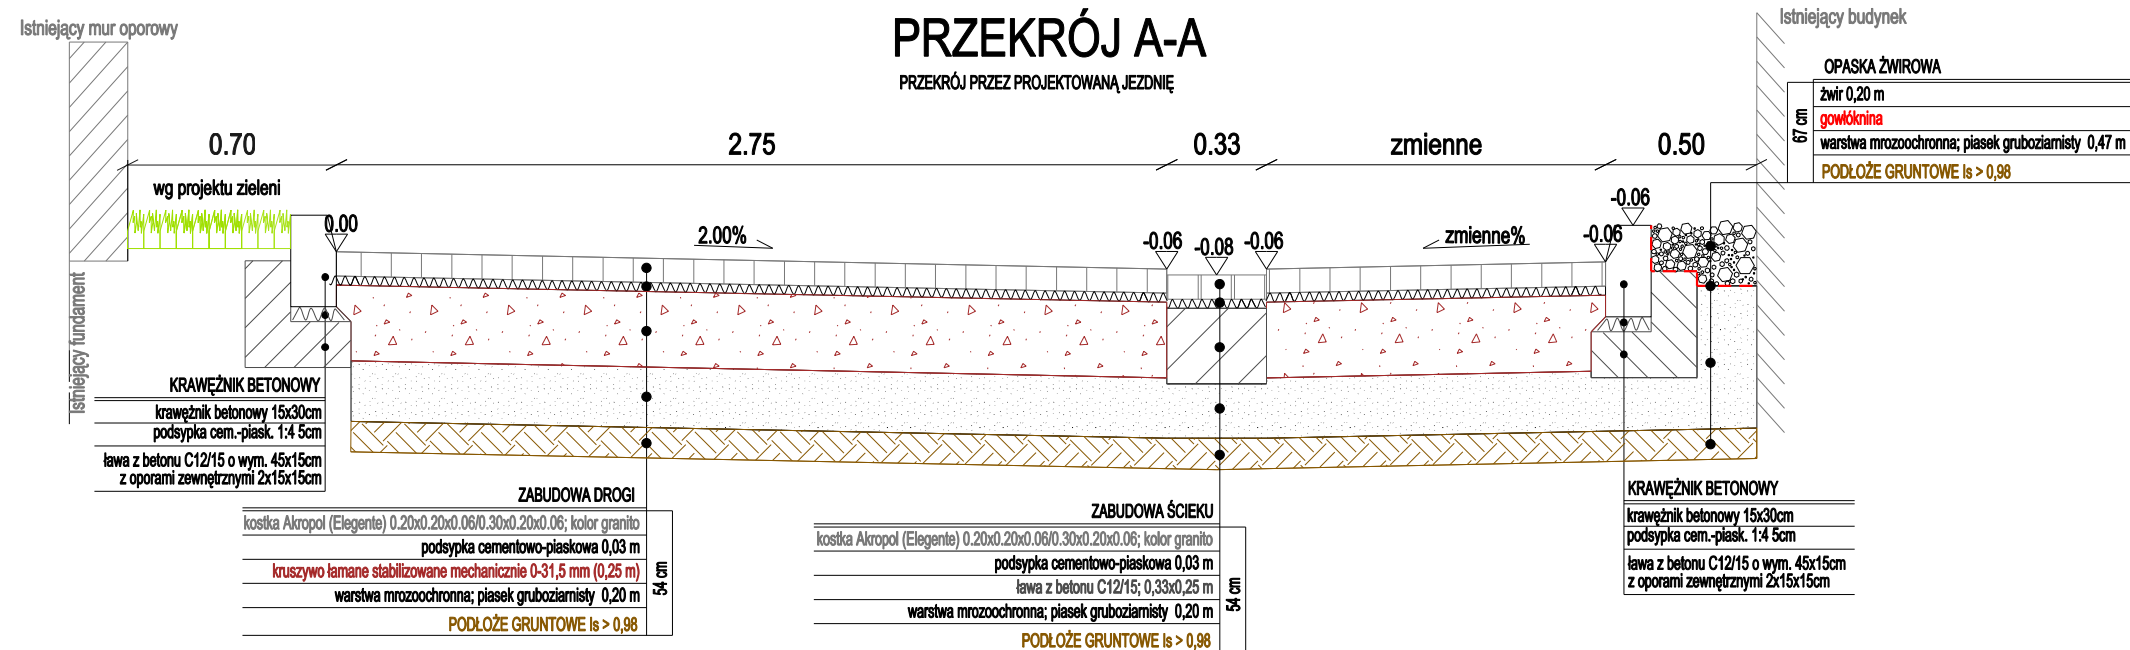


# PRZEKRÓJ B-B

PRZEKRÓJ PRZEZ PROJEKTOWANĄ JEZDNIĘ  
MIEJSCE NAJWĘZSZE

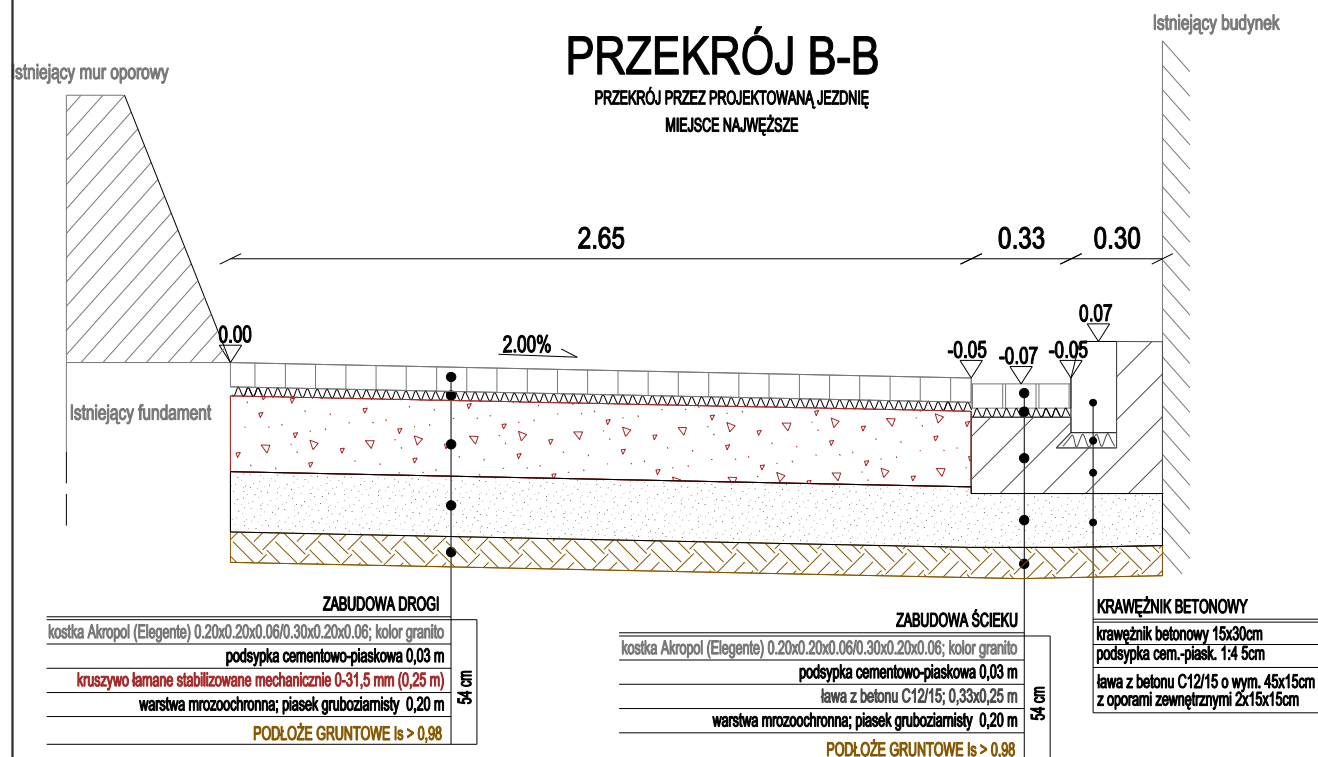


# PRZEKRÓJ C-C

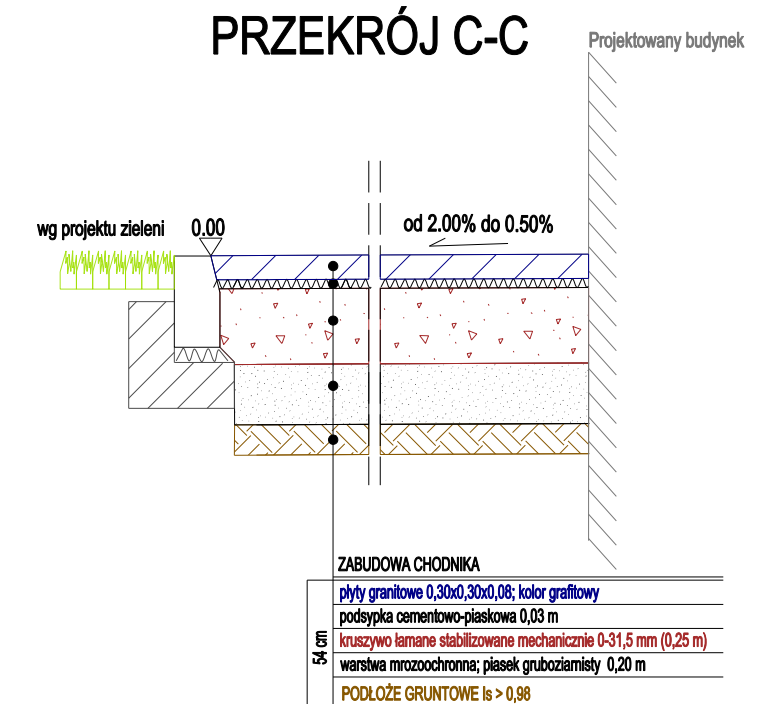

## KRAWĘŻNIK BETONOWY NA ŁAWIE Z OPOREM

Skala 1:20

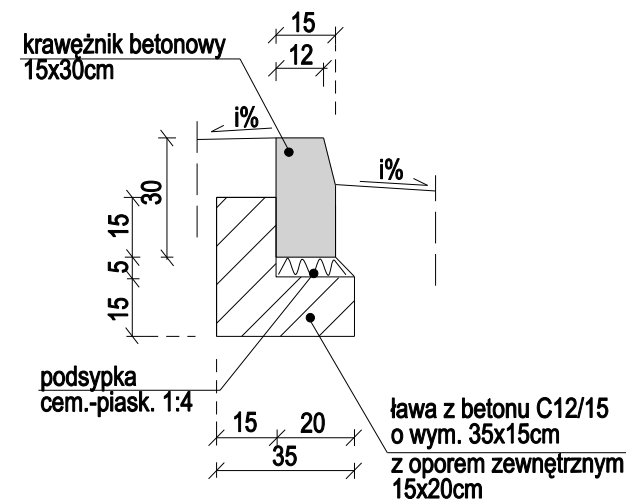

PRACOWNIA PROJEKTOWA "INGRAF"

ANNA PAWLICKA- ZABOJSZCZ

UL. ŁOKIETKA 5/1 85-200 BYDGOSZCZ tel. 52 3226727

Investor	Branża	Proj.	oprac.
Kujawsko Pomorskie Centrum Kultury w Bydgoszczy Pl. Kościeleckich 6 85-033 Bydgoszcz	Drogi	mgr inż. arch. Anna Pawlicka Zabojszcz Nr ewid. GPKG-I-7342-43/95	mgr inż. Weronika Wojcieszak
Temat	podpis		
Rozbudowa budynku WOKIS w Bydgoszczy o salę wystawienniczą wraz z projektem zagospodarowania terenu i infrastrukturą			
Rodzaj opracowania:	12.2014	1:100	
PROJEKT ZAGOSPODAROWANIA TERENU- PROJEKT DROGOWY	Data	Skala	Nr rysunku