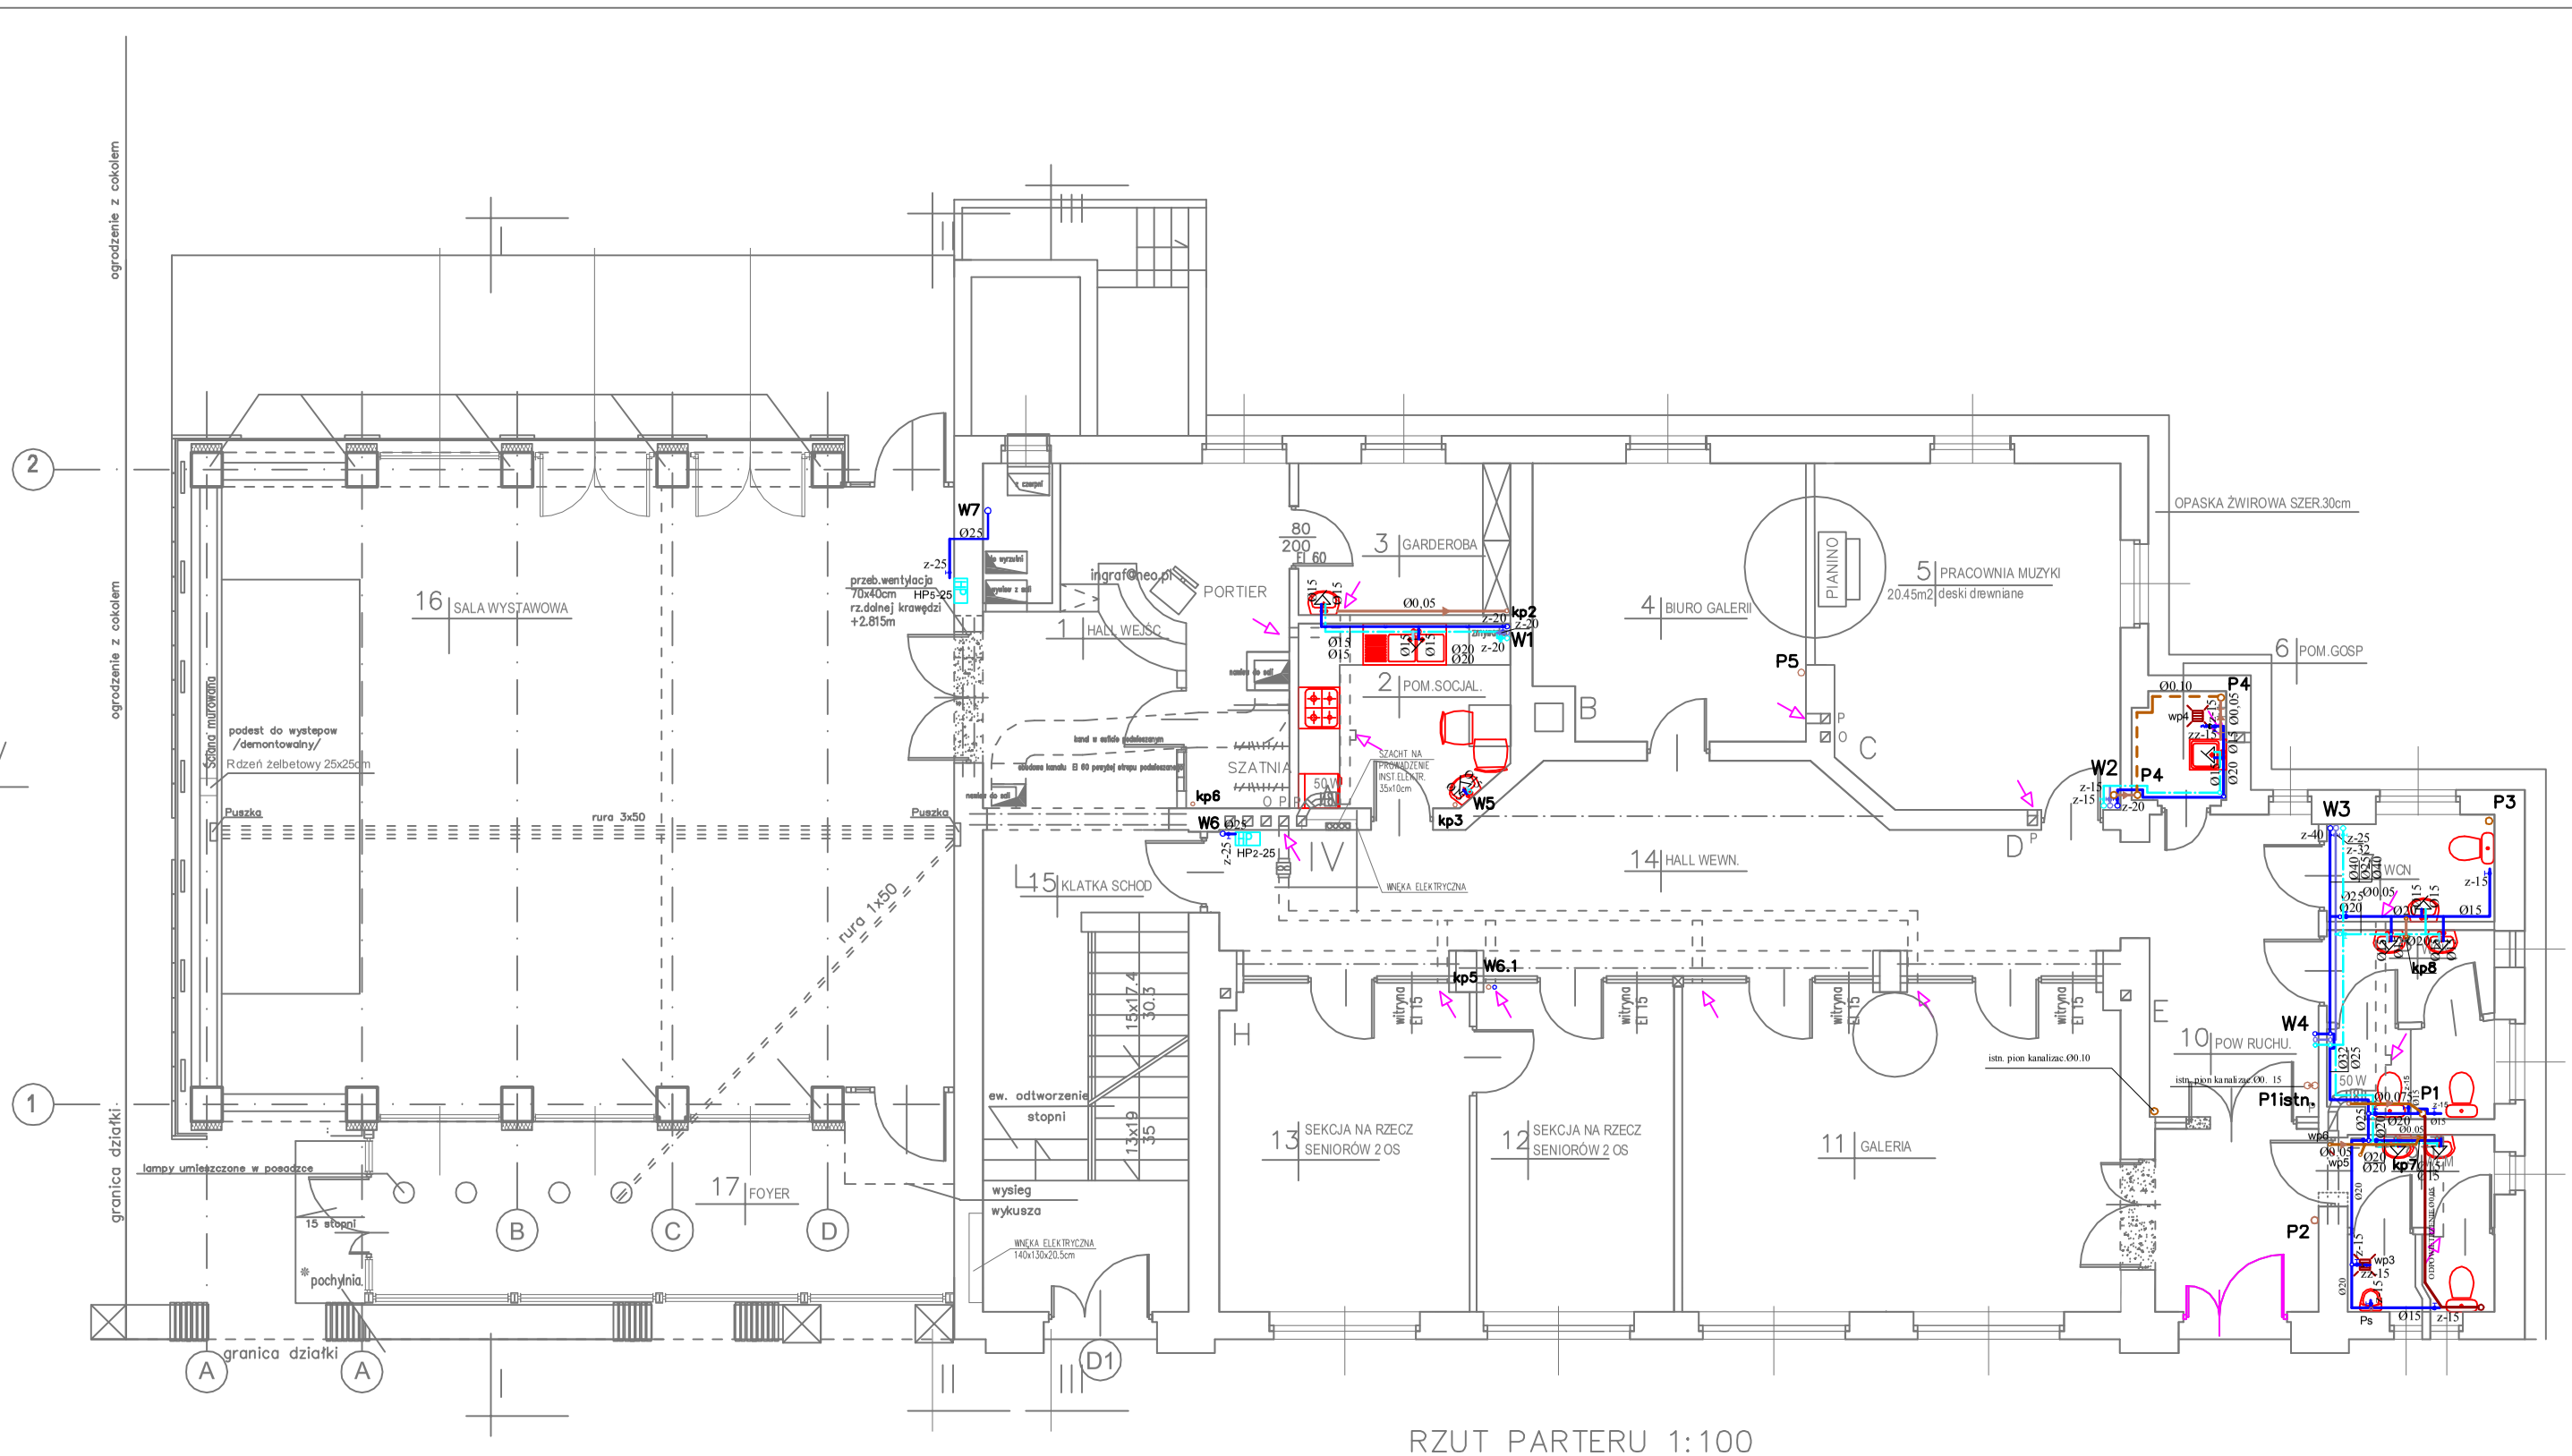

RZUT PARTERU 1:100

UWAGA:
Przed wykonaniem pionow zrobić wiercenia próbne przez stropy dla uniknięcia kolizji z belkami.

OBJAŚNIENIA

- Instalacja wody zimnej
- Instalacja wody cyrkulacyjnej
- Instalacja wody ciepłej
- Instalacja kanalizacyjna
- Instalacja kanalizacyjna pod stropem
- Instalacja kanalizacyjna istniejąca
- Zawór zwrotny antyskażeniowy

PRACOWNIA PROJEKTOWA "INGRAF ARCHITECT"
ANDRZEJ ZABOJSZCZ
UL. ŁOKIETKA 5/1 85-200 BYDGOSZCZ tel. 3226727

Inwestor
Wojewódzki Ośrodek Kultury i Sztuki "Stara Ochronka"
85-033 Bydgoszcz Pl. Kościeleckich 6

Obiekt
Remont i przebudowa istniejącego budynku WOKiS wraz ze zmianą sposobu użytkowania części poddasza na cele biurowe oraz rozbudowa istniejącego budynku o o salę wystawienniczą wielofunkcyjną w Bydgoszczy przy Pl. Kościeleckich 6 na działce nr ewid 76 obręb 108

RZUT PARTERU
Instalacja wewnętrzna wod-kan.

Branża	Proj.	Spr.
SANIT.	mgr inż. Maria Langner Nr upr. NB-7210/3/79 w spec. inst.-inż. w zakresie sieci sanitarnych GP-KZ-7342/21/94 w spec. inst.-inż. w zakresie inst. sanit. i ochr. środow.	mgr inż. Piotr Parfienowicz Nr upr. WBPP-NB-7210/132/82 w spec. inst.-inż. w zakresie sieci i ochrony środowiska GP-KZ-7342/47/94 w spec. inst.-inż. w zakresie inst. sanitarnych
podpis		

Data	Skala	Nr rysunku
26.11.2012	1:100	2