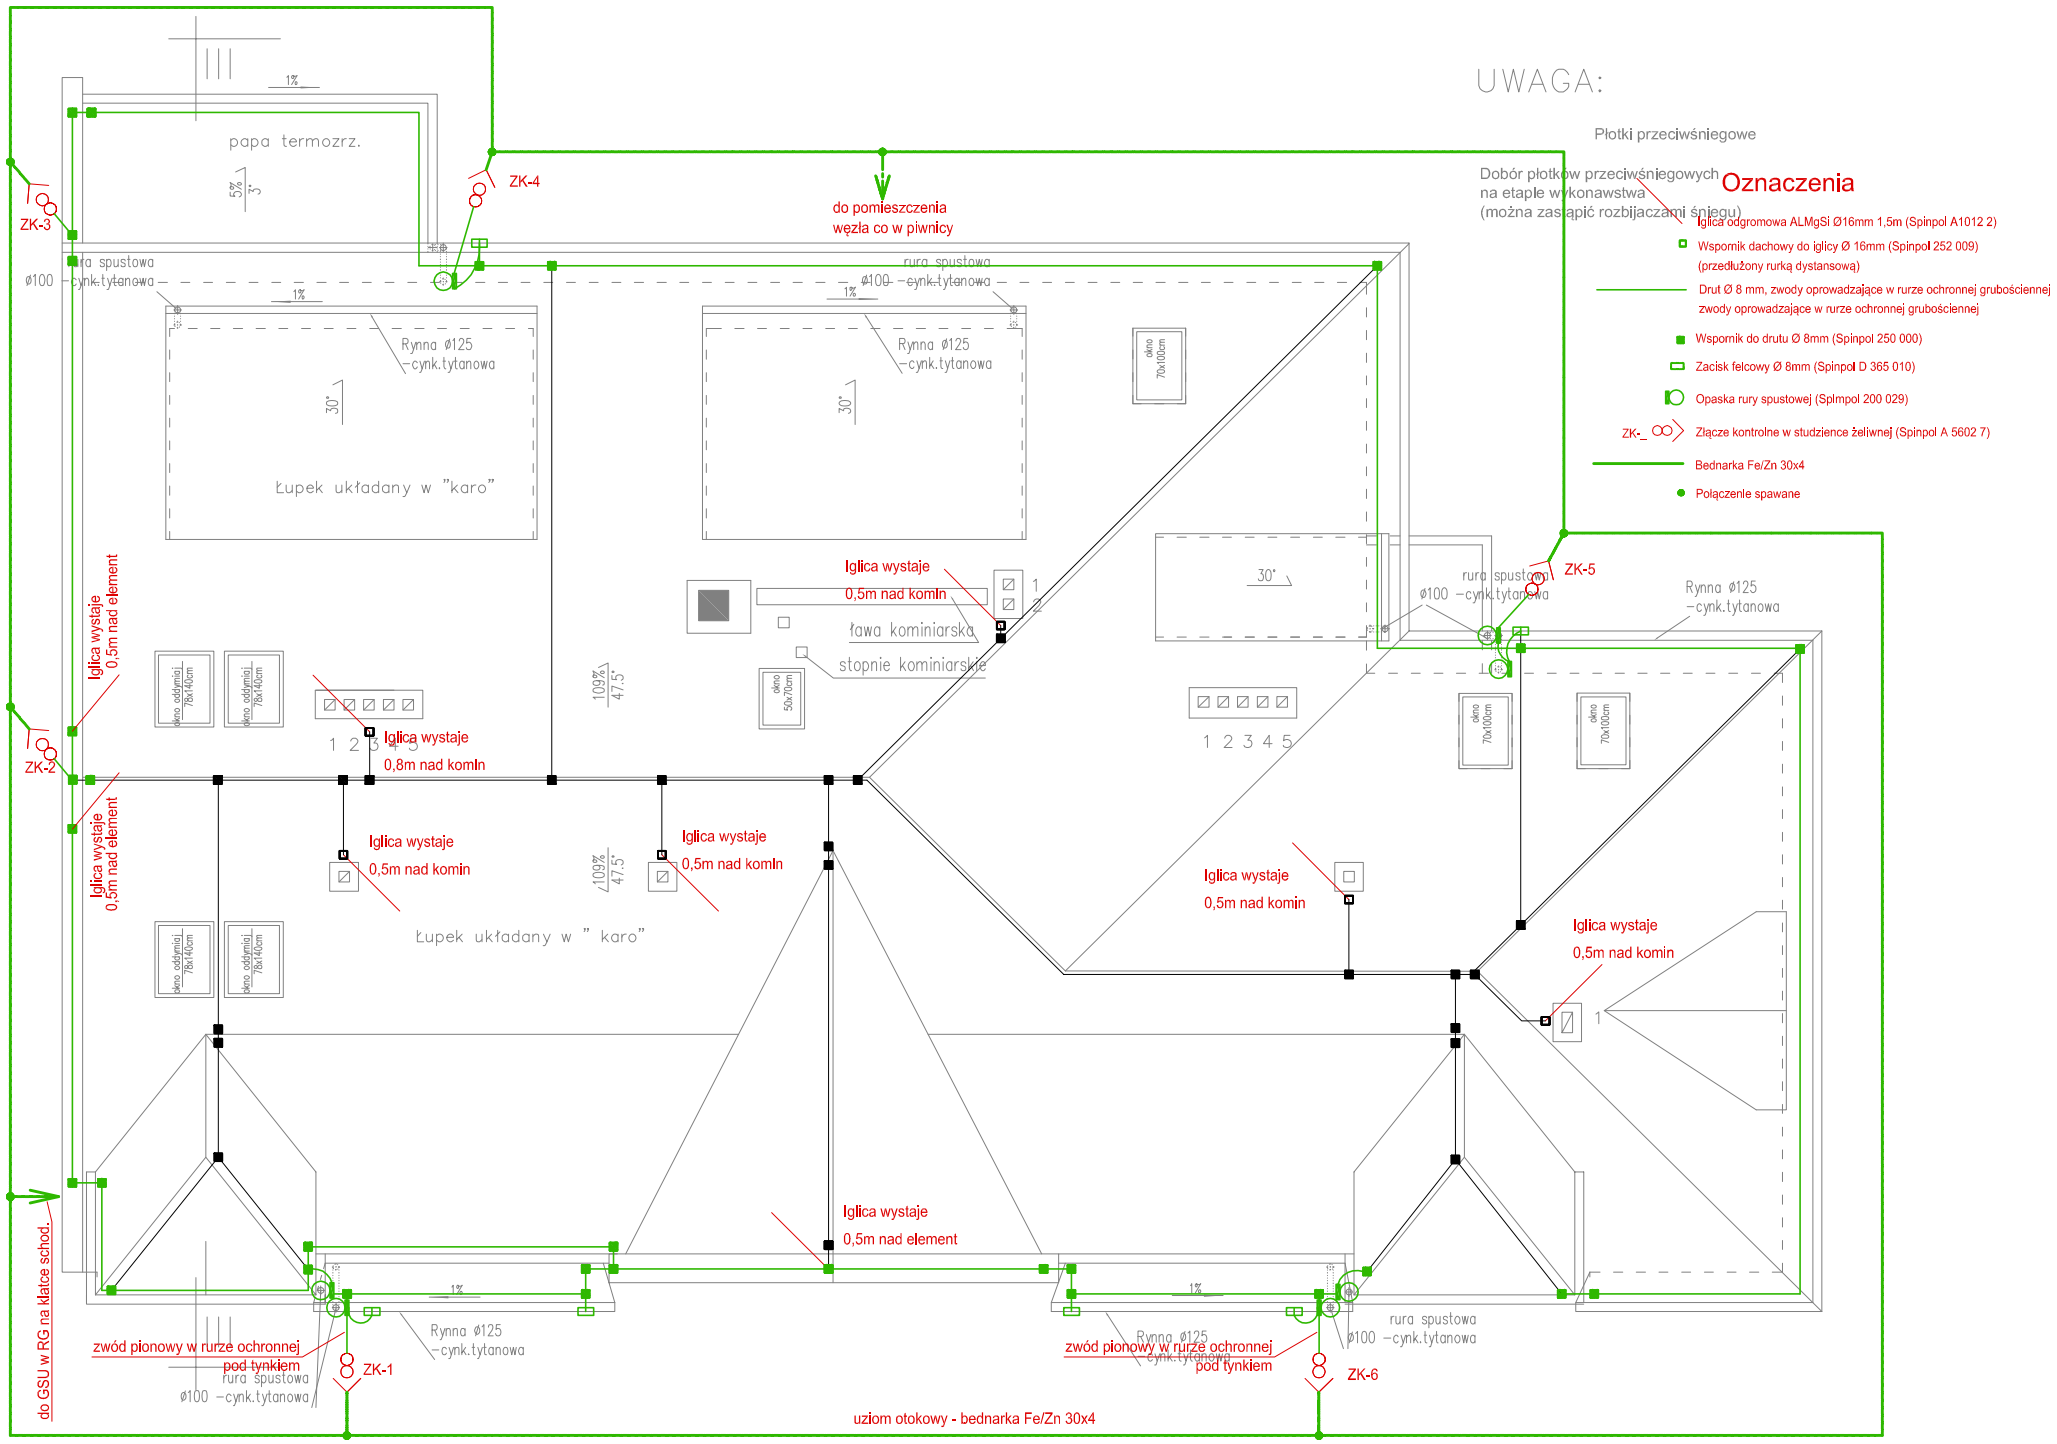


RZUT DACHU 1:100

Rzut dachu - Instalacja odgromowa

PRACOWNIA PROJEKTOWA "INGRAF ARCHITECT"
ANDRZEJ ZABOJSZCZ
UL. ŁOKIETKA 5/1 85-200 BYDGOSZCZ tel. 3226727

Inwestor
Wojewódzki Ośrodek Kultury i Sztuki
"Stara Ochronka"
85-033 Bydgoszcz Pl. Kościeleckich 6

Obiekt
**Aktualizacja dokumentacji projektowo-kosztorysowej robót budowlanych w zakresie części 1 - II etap w ramach zadania pt. „Adaptacja budynku" Wojewódzkiego Ośrodka Kultury i Sztuki „Stara Ochronka" w Bydgoszczy przy ul. Plac Kościeleckich 6 w Bydgoszczy (obiekt wpisany do rejestru zabytków)**

| Branża | Proj. | Spr. |
|---|---|---|
| ELEKTR. | mgr inż. Zenon Łupkowski Nr upr. GP-KZ-7342/161/94 | inż. Barbara Palicka Nr upr. nr: 7210/12/76 |
| podpis | | |
| 26.11.2012 (Data) | 1:100 (Skala) | 17 (Nr rysunku) |