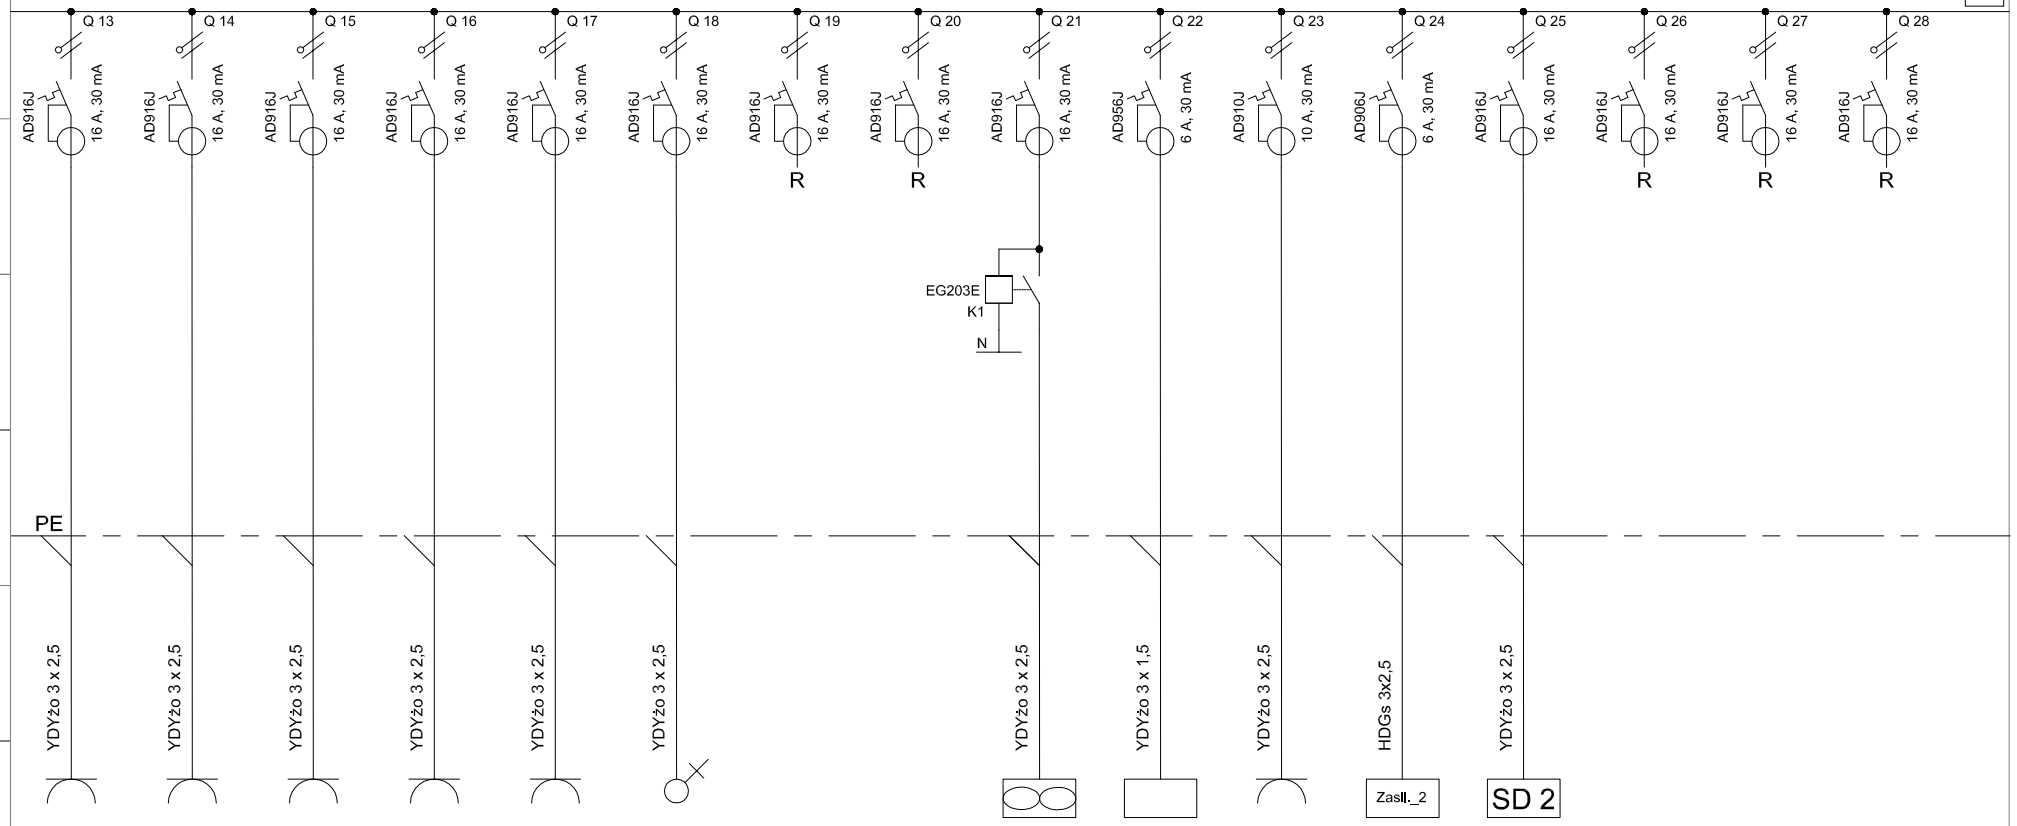

	obw. S12	obw. S13	obw. S14	obw. S15	obw. S16	obw. S17	obw. S18	obw. S19	obw. S20	obw. S21	obw. S22	obw. S23	obw. S24	obw. S25	obw. S26	obw. S27
2	1,6 kW	1,2 kW	0,8 kW	1,2 kW	1,0 kW	1,5 kW	... kW	... kW	0,1 kW	0,1 kW	1,5 kW	0,5 kW	... kW	... kW	... kW	... kW
3	111/sekretariat	112/Gabinet	111/sekretariat	101/centr.info.	110/gab. zastępcy	111/sekretariat	...	...	113/korytarz	113/korytarz	101/centr. inf.	Zasilacz	102/ksiegowość	...	...	...
	...	Dyrektora	...	102/księgowość	111/sekretariat	podgrzewacz	...	...	109/WCK	Expander - nr 39	podgrzewacz	ZSP 135-D-2A-1	Szafa	...	...	...
	...	...	...	103/księgowość	112/Gabinet	wody	...	...	wentylatory	...	wody	101/centr. inf.	Dystrybucyjna	...	...	...
	...	...	...	105/pow. ruchu	Dyrektora	...	...	...	...	...	...		...	...	...	...
				...												

PRACOWNIA PROJEKTOWA "INGRAF ARCHITECT"
ANDRZEJ ZABOJSZCZ
UL. ŁOKIETKA 5/1 85-200 BYDGOSZCZ tel. 3226727

INWESTOR
Wojewódzki Ośrodek Kultury i Sztuki
"Stara Ochronka"
85-033 Bydgoszcz Pl. Kościeleckich 6

Obiekt
Aktualizacja dokumentacji projektowo-kosztorysowej robót budowlanych w zakresie części 1 - II etap w ramach zadania pt. „Adaptacja budynku" Wojewódzkiego Ośrodka Kultury i Sztuki „Stara Ochronka" w Bydgoszczy przy ul. Plac Kościeleckich 6 w Bydgoszczy (obiekt wpisany do rejestru zabytków)

TEMAT OPRACOWANIA:
PROJEKT WYKONAWCZY

Projektant: mgr inż. Z.Łupkowski
Specjalność: sieci i instalacje elektryczne - GP-KZ-7342/161/94

Sprawdzający: inż. B.Palicka
Specjalność: sieci i instalacje elektryczne - 7210/12/76

Nazwa rysunku:
Schemat ideowy Rozdzielni TP-3

Branża: Elektryczna

Data: 26.11.2012

Nr rys.: 5

Nr ark.: 2