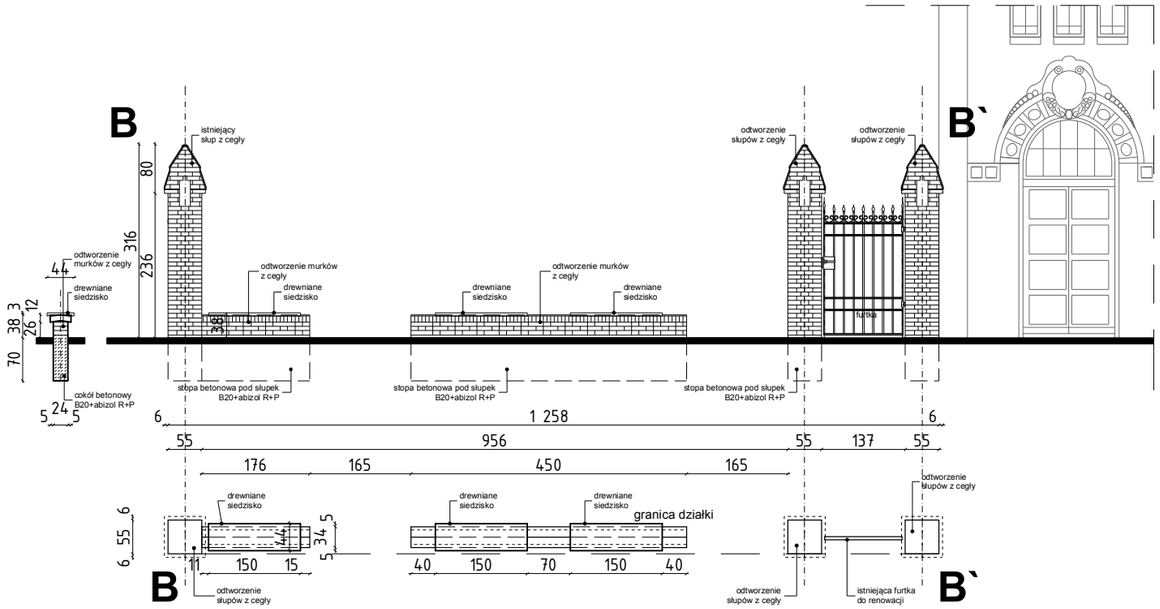

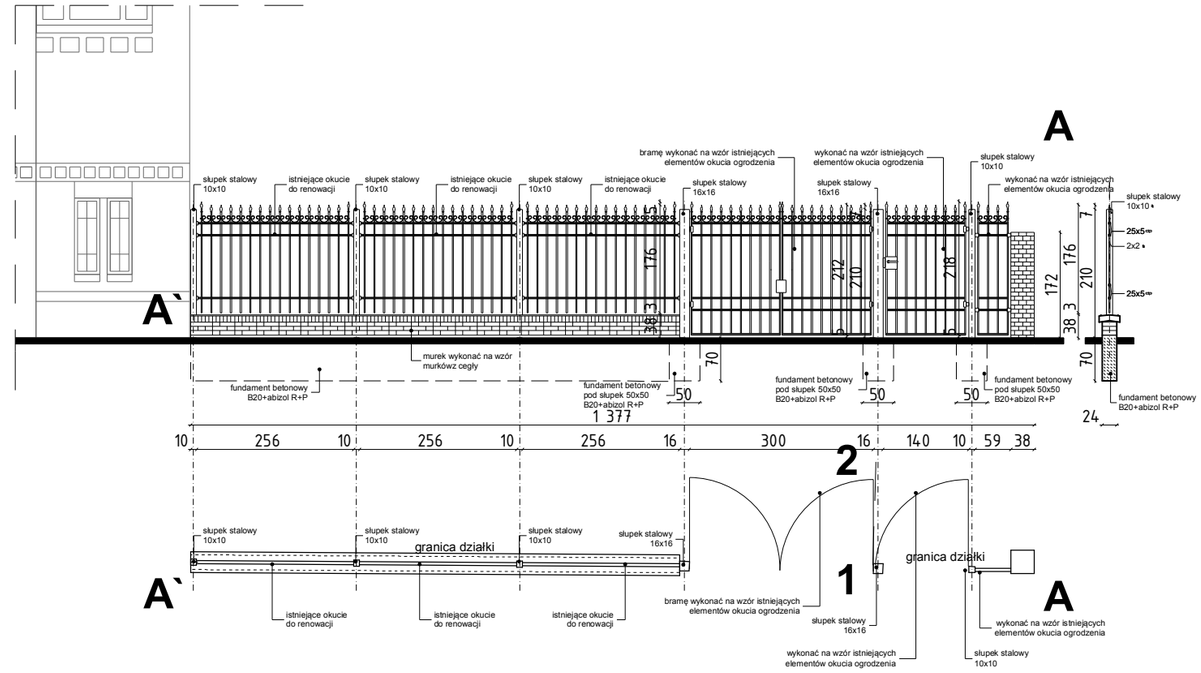

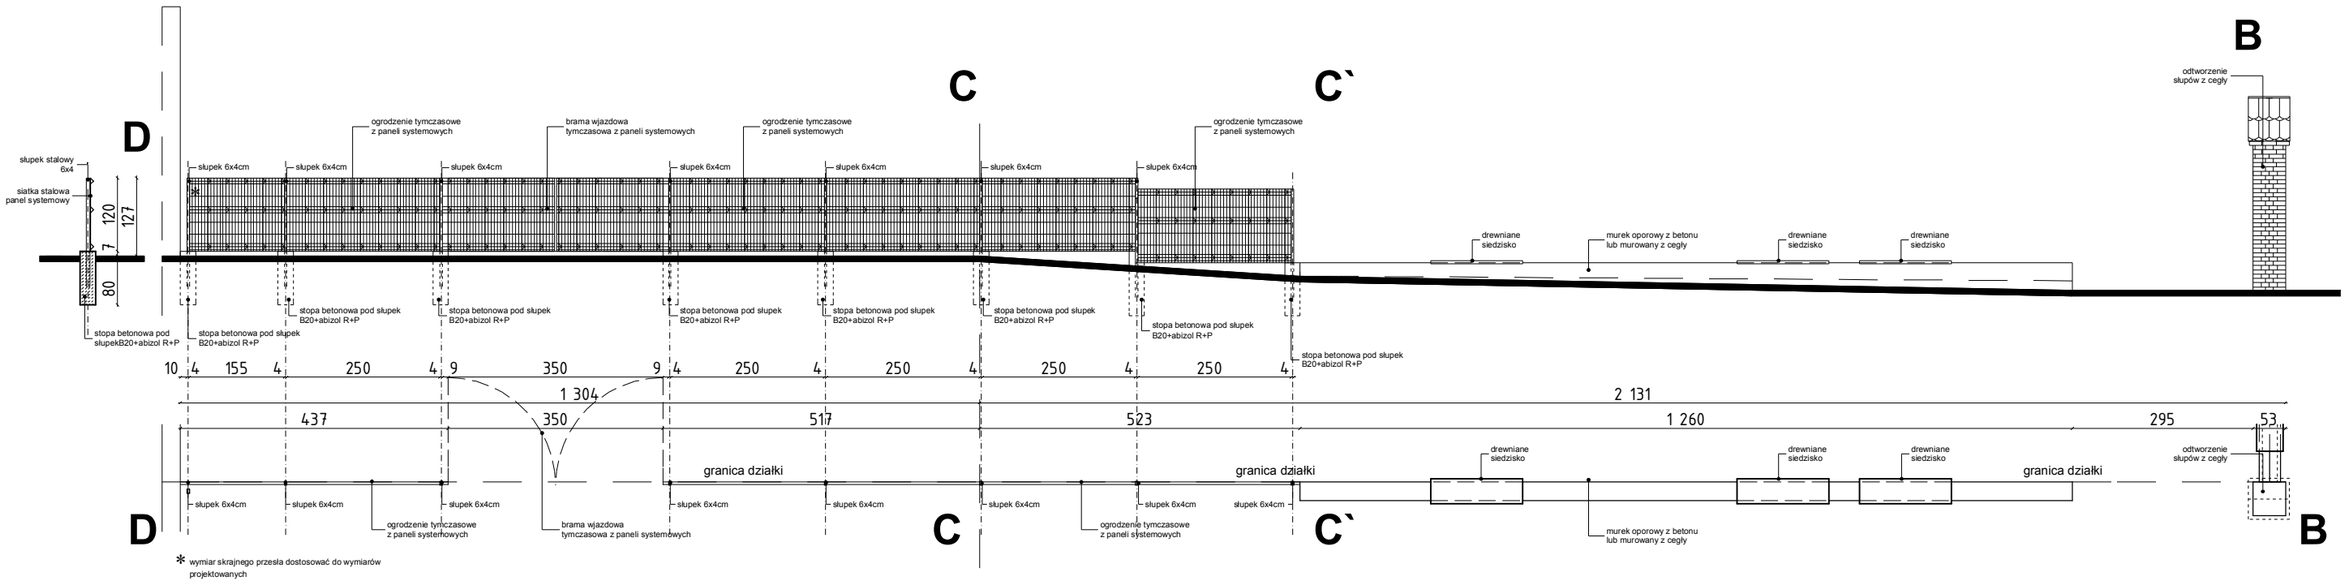
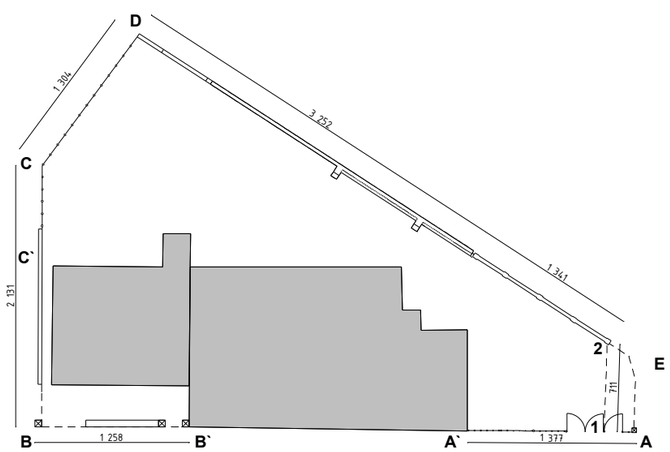
* wymiar skrajnego przesła dostosować do wymiarów projektowanych