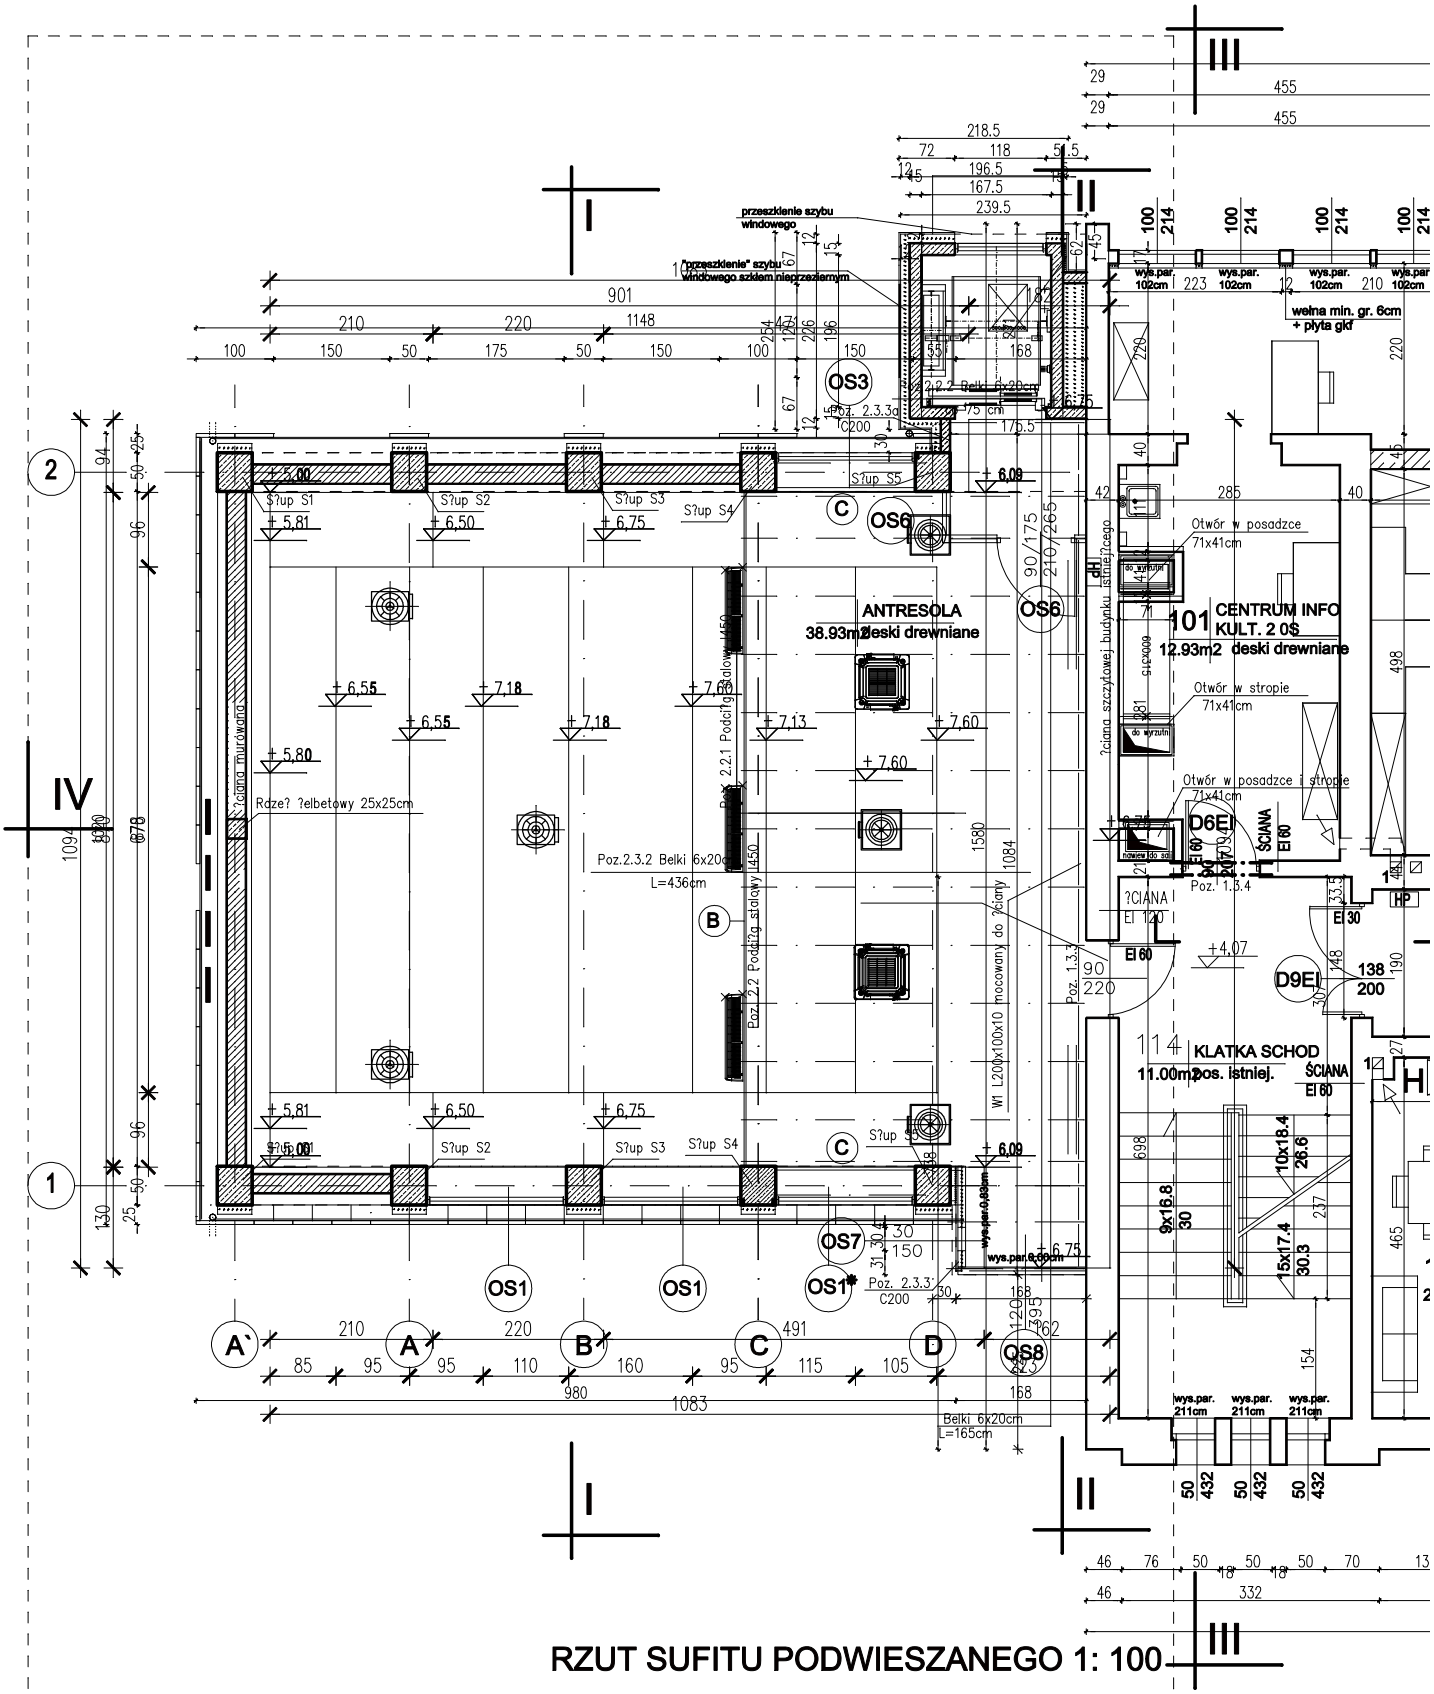

RZUT SUFITU PODWIESZANEGO 1: 100

zakres aneksu do PB

PRACOWNIA PROJEKTOWA " INGRAF
ANNA PAWLICKA- ZABOJSZCZ
UL. ŁOKIETKA 5/1 85-200 BYDGOSZCZ tel. 52 3226727

Inwestor Wojewódzki Ośrodek Kultury i Sztuki "Stara Ochronka" 85-033 Bydgoszcz Pl. Kościeleckich 6	Branża	Proj.	Spr.
	ARCH.	mgr inż.arch. Anna Pawlicka Zabojszcz Nr ewid. GPKG-I-7342-43/95	mgr inż. arch. Zofia Wernerowska -Frąckiewicz Nr upr. UAN-KZ-7210/144/88
TEMAT ANEKS Rozbudowa budynku WOKIS w Bydgoszczy o salę wystawienniczą oraz wykonanie przebudowy budynku i zmiany sposobu użytkowania części poddasza na cele biurowe wraz z wykonaniem drenażu, przebudową wewnętrznych instalacji wod-kan, c.o., wentylacji i elektrycznej	podpis		
Rodzaj opracowania: ANEKS DO PROJEKTU BUDOWLANEGO	08.2013 Data	1:100 Skala	 Nr rysunku

PDF stworzony przez wersję demonstracyjną pdfFactory Pro www.pdffactory.pl