


|   |   |   |   |   |   |   |   |   |    |    |    |    |    |    |    |
|---|---|---|---|---|---|---|---|---|----|----|----|----|----|----|----|
| 1 | 2 | 3 | 4 | 5 | 6 | 7 | 8 | 9 | 10 | 11 | 12 | 13 | 14 | 15 | 16 |
|---|---|---|---|---|---|---|---|---|----|----|----|----|----|----|----|

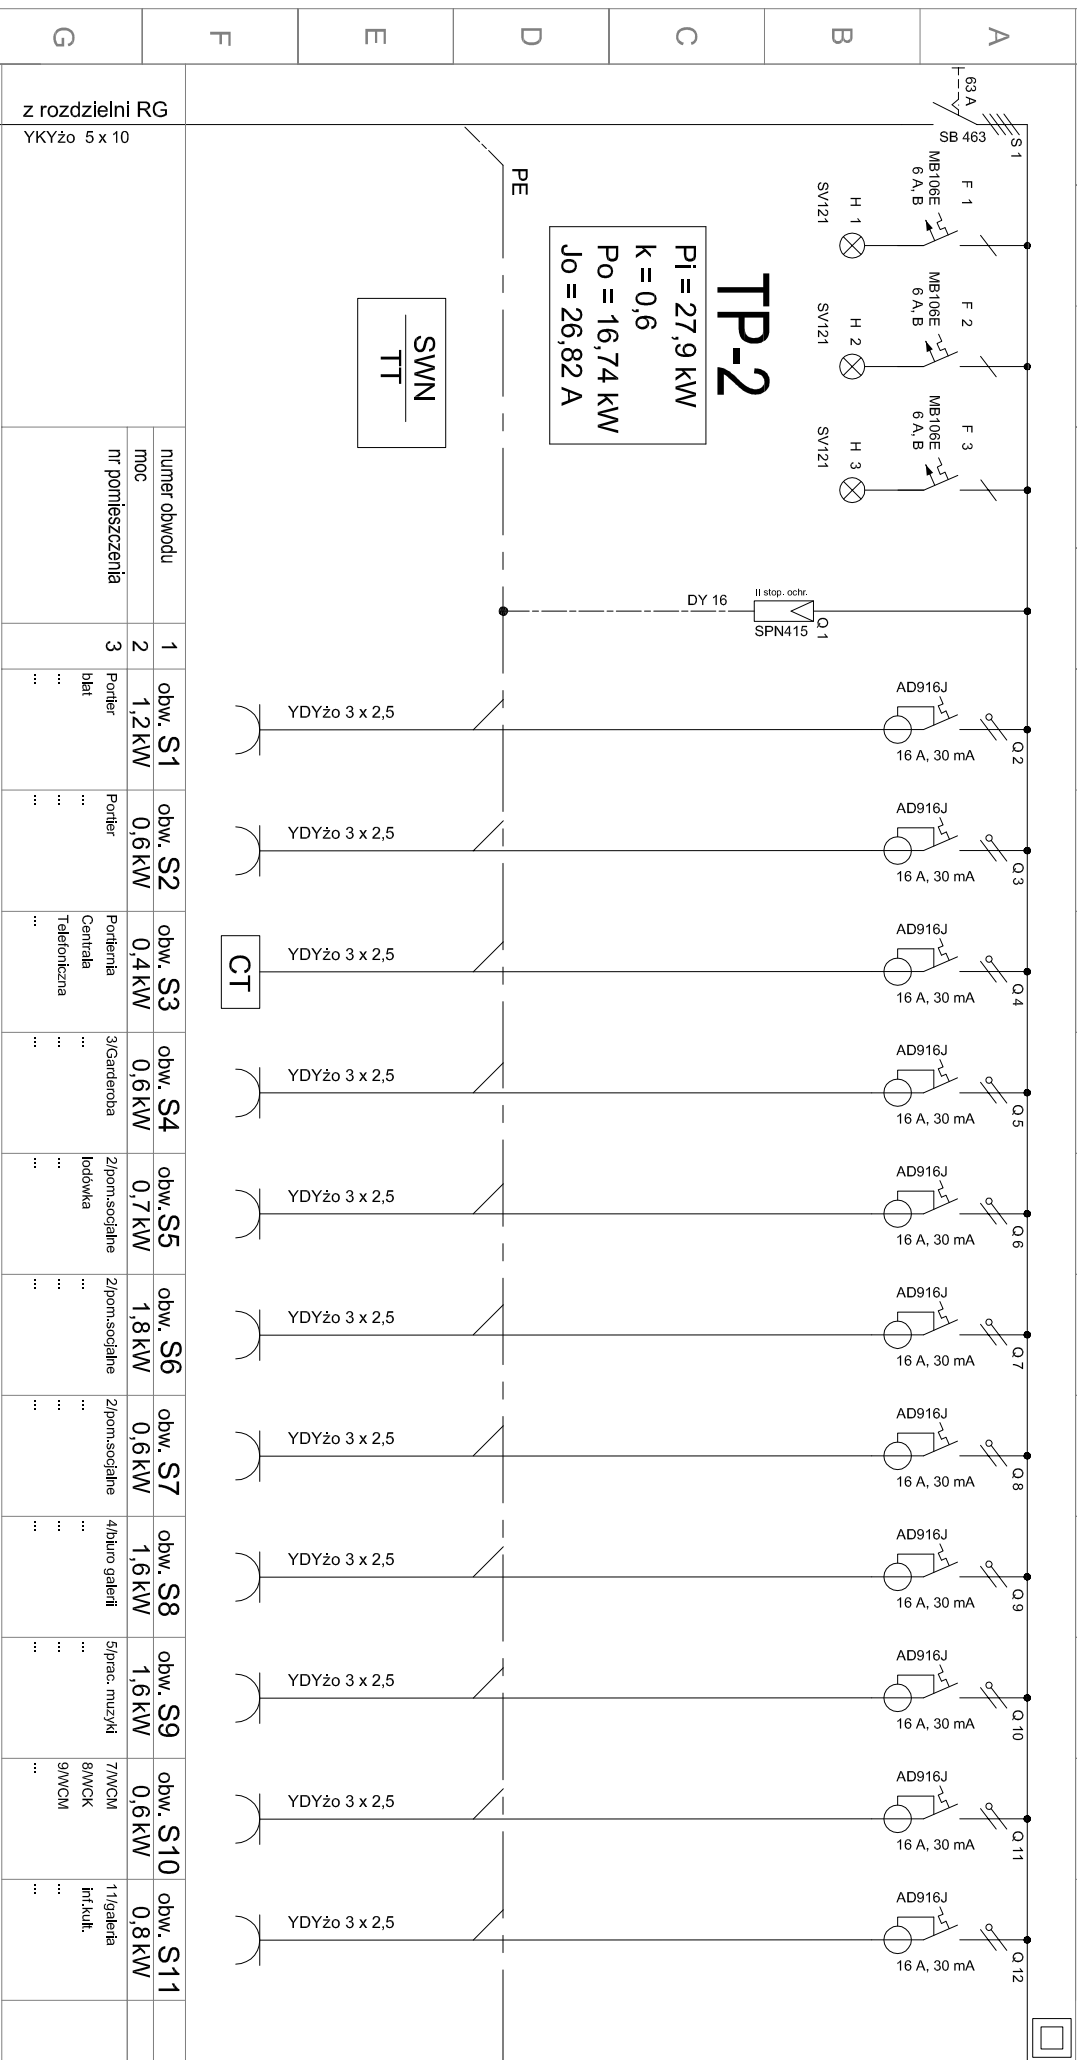

|   |  |  |  |  |  |   |  |
|---|--|--|--|--|--|---|--|
| PRACOWNIA PROJEKTOWA "INGRAF ARCHITECT"<br>ANDRZEJ ZABOJSZCZ<br>UL. ŁOKIETKA 5/1 85-200 BYDGOSZCZ tel. 3226727    |  | <b>Obiekt</b><br>Aktualizacja dokumentacji<br>projektowo-kosztorysowej robót<br>budowlanych w zakresie części I - II etap w<br>ramach zadania p.t. „Adaptacja budynku”<br>Wojewódzkiego Ośrodka Kultury i Sztuki<br>„Stara Ochtronka” w Bydgoszczy przy ul.<br>Plac Kościelnych 6 w Bydgoszczy<br>(obiekty wpisany do rejestru zabytków) |  | <b>TEMAT OPRACOWANIA:</b><br><b>PROJEKT WYKONAWCZY</b> |  | Nazwa rysunku:<br>Schemat ideowy Rozdzielnii TP-2 |  |
| <b>INWESTOR</b><br>Wojewódzki Ośrodek Kultury i Sztuki<br>„Stara Ochtronka”<br>85-033 Bydgoszcz Pl. Kościelnych 6 |  | <b>Projektant:</b><br>mgr inż. Z. Łupkowski<br><i>Specjalność: sieci i instalacje elektryczne - GP-KZ-7342/16/194</i>  |  | <b>Branża:</b><br>Elektryczna                          |  | Nr rys.:<br><b>4</b>                              |  |
|   |  | <b>Sprawdzający:</b><br>inż. B. Palicka<br><i>Specjalność: sieci i instalacje elektryczne - 7210/12/76</i>   |  | Data:<br>26.11.2012                                    |  | Nr ark.:<br><b>1</b>                              |  |