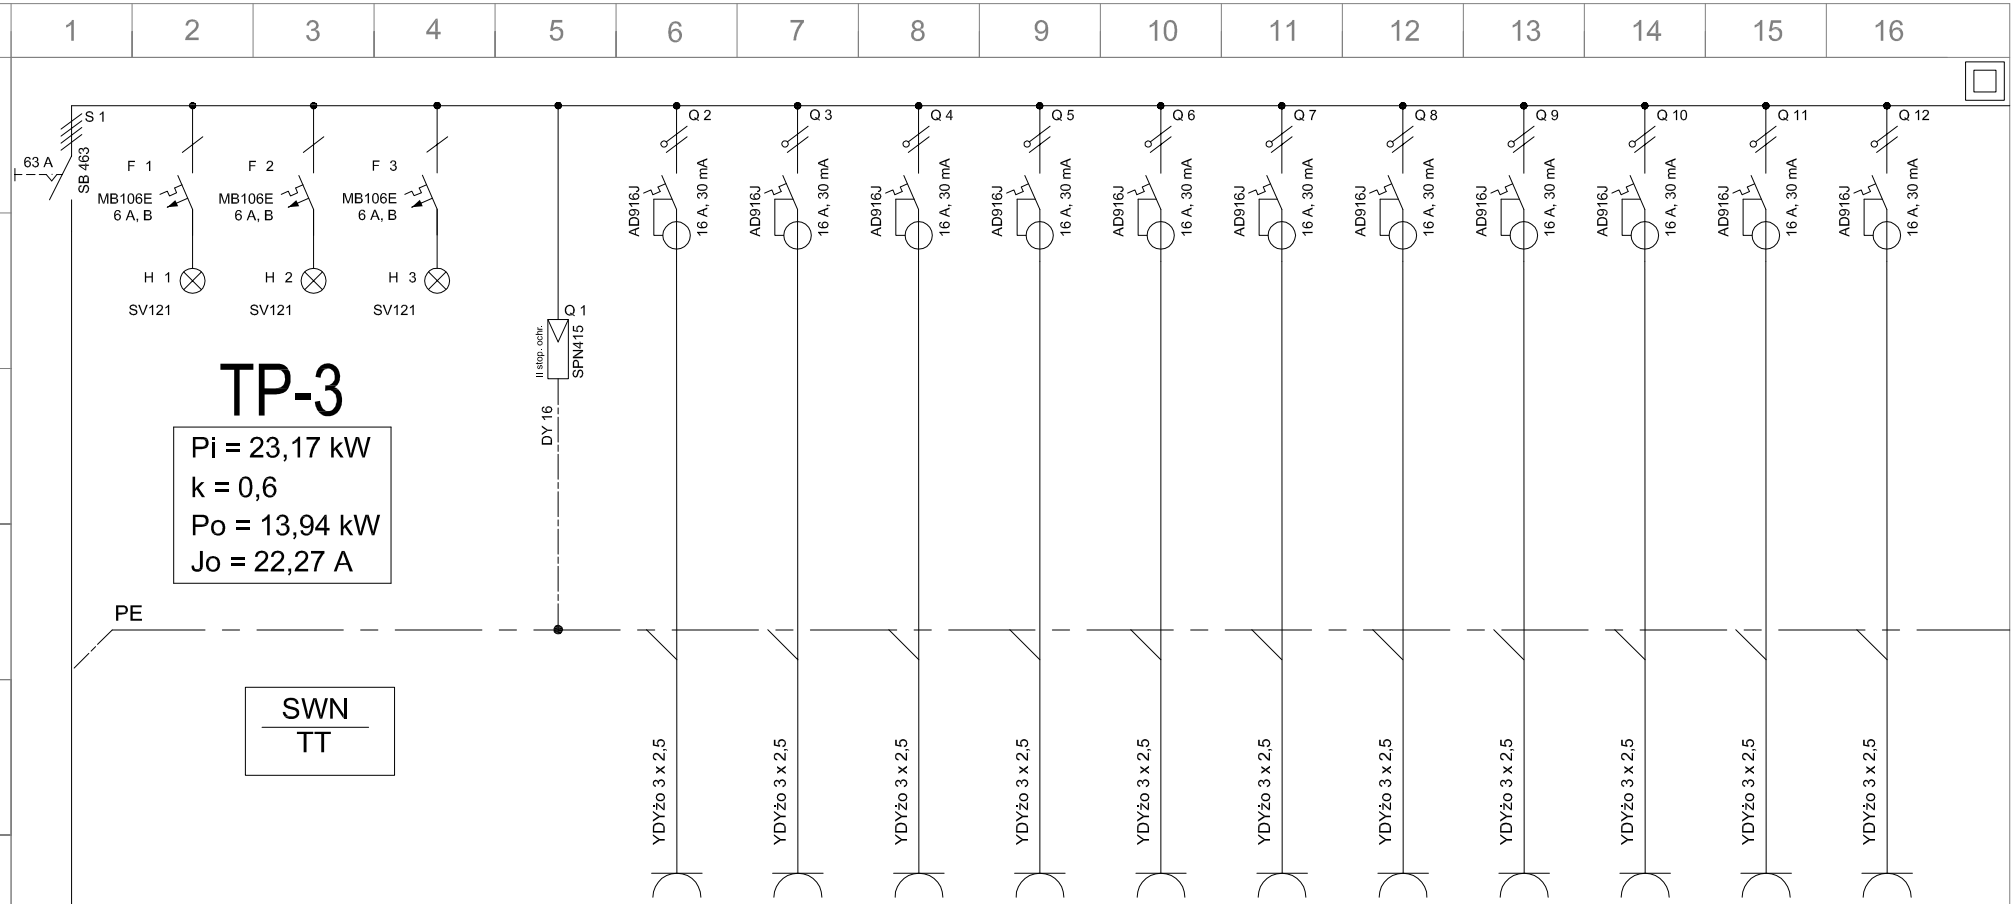

numer obwodu	1	obw. S1	obw. S2	obw. S3	obw. S4	obw.S5	obw. S6	obw. S7	obw. S8	obw. S9	obw. S10	obw. S11
moc	2	0,8 kW	1,2 kW	1,6 kW	1,6 kW	1,6 kW	1,0 kW	0,4 kW	0,4 kW	0,4 kW	0,4 kW	0,8 kW
nr pomieszczenia	3	101/centr.info.	101/centr.info.	102/księgowość	102/księgowość	103/księgowość	104/księgowa	106/kasa	105/pow. ruchu	107/ogrod zimowy	108/WCM	110/gab. zastępcy
		...	...	...	103/księgowość	..	...	...	...	...	109/WCK	...
		...	...	...	...	...	...	...	...	...	...	...
		...	...	...	...	...	...	...	...	...	...	...

PRACOWNIA PROJEKTOWA "INGRAF ARCHITECT"
ANDRZEJ ZABOJSZCZ
UL. ŁOKIETKA 5/1 85-200 BYDGOSZCZ tel. 3226727

INWESTOR
Wojewódzki Ośrodek Kultury i Sztuki
"Stara Ochronka"
85-033 Bydgoszcz Pl. Kościeleckich 6

Obiekt
Aktualizacja dokumentacji projektowo-kosztorysowej robót budowlanych w zakresie części 1 - II etap w ramach zadania pt. „Adaptacja budynku" Wojewódzkiego Ośrodka Kultury i Sztuki „Stara Ochronka" w Bydgoszczy przy ul. Plac Kościeleckich 6 w Bydgoszczy (obiekt wpisany do rejestru zabytków)

TEMAT OPRACOWANIA:
PROJEKT WYKONAWCZY

Projektant: mgr inż. Z.Łupkowski
Specjalność: sieci i instalacje elektryczne - GP-KZ-7342/161/94

Sprawdzający: inż. B.Palicka
Specjalność: sieci i instalacje elektryczne - 7210/12/76

Nazwa rysunku:
Schemat ideowy Rozdzielni TP-3

Branża: Elektryczna

Data: 26.11.2012

Nr rys.: 5

Nr ark.: 1