


1	2	3	4	5	6	7	8	9	10	11	12	13	14	15	16
---	---	---	---	---	---	---	---	---	----	----	----	----	----	----	----

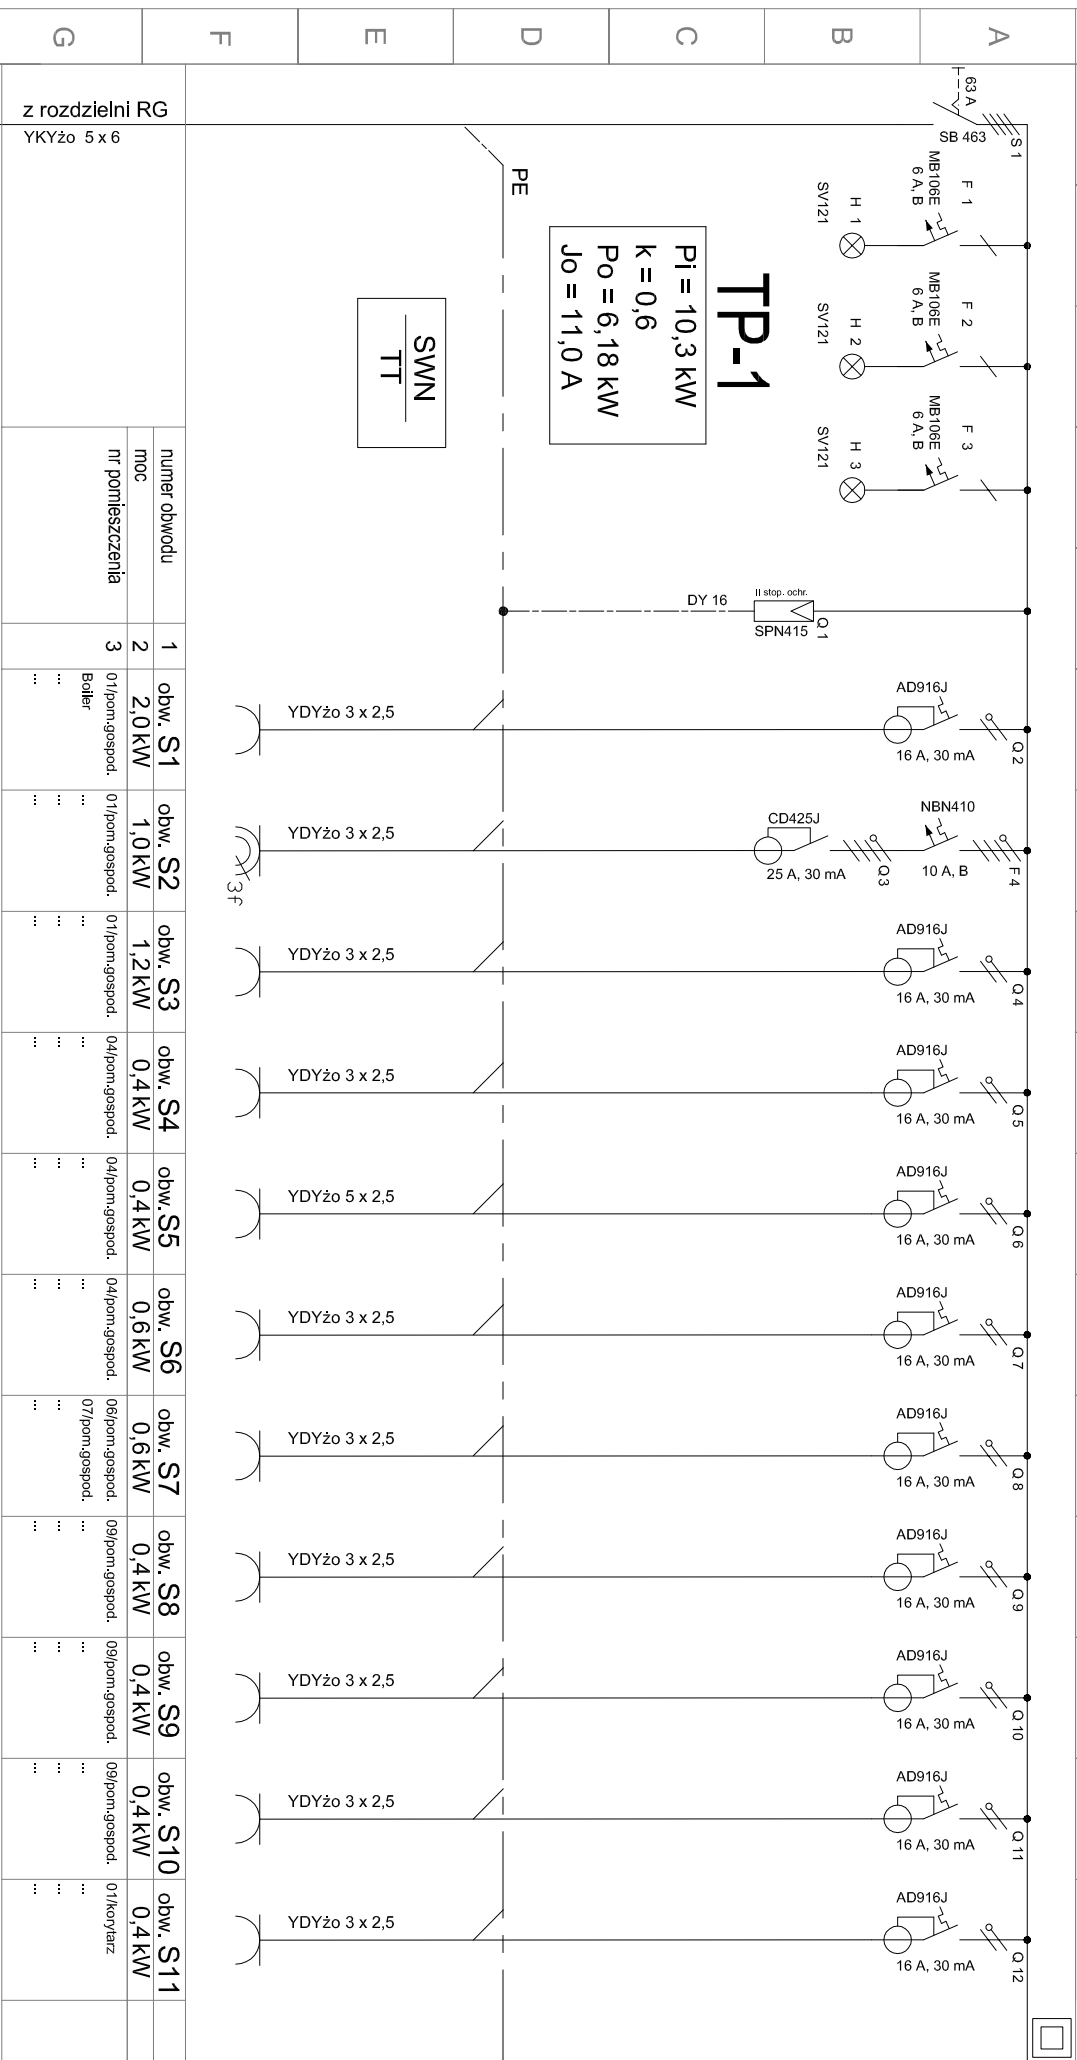

PRACOWNIA PROJEKTOWA "INGRAF ARCHITECT" ANDRZEJ ZABOJSZCZ UL. ŁOKIETKA 5/1 85-200 BYDGOSZCZ tel. 3226727		Objekt Aktualizacja dokumentacji projektowo-kosztorysowej robót budowlanych w zakresie części I - II etap w ramach zadania p.t. „Adaptacja budynku” Wojewódzkiego Ośrodka Kultury i Sztuki „Stara Ochtronka” w Bydgoszczy przy ul. Plac Kościelnych 6 w Bydgoszczy (obiekty wpisany do rejestru zabytków)		TEMAT OPRACOWANIA: PROJEKT WYKONAWCZY		Nazwa rysunku: Schemat ideowy Rozdzielnii TP-1	
INWESTOR Województwo Ośrodek Kultury i Sztuki „Stara Ochtronka” 85-033 Bydgoszcz Pl. Kościelnych 6		Projektant: mgr inż. Z. Łupkowski <i>Specjalność: sieci i instalacje elektryczne - GP-KZ-7342/16/194</i>		Branża: Elektryczna		Nr rys.: 3	
		Sprawdzający: inż. B. Palicka <i>Specjalność: sieci i instalacje elektryczne - 7210/12/76</i>		Data: 26.11.2012		Nr ark.: 1	