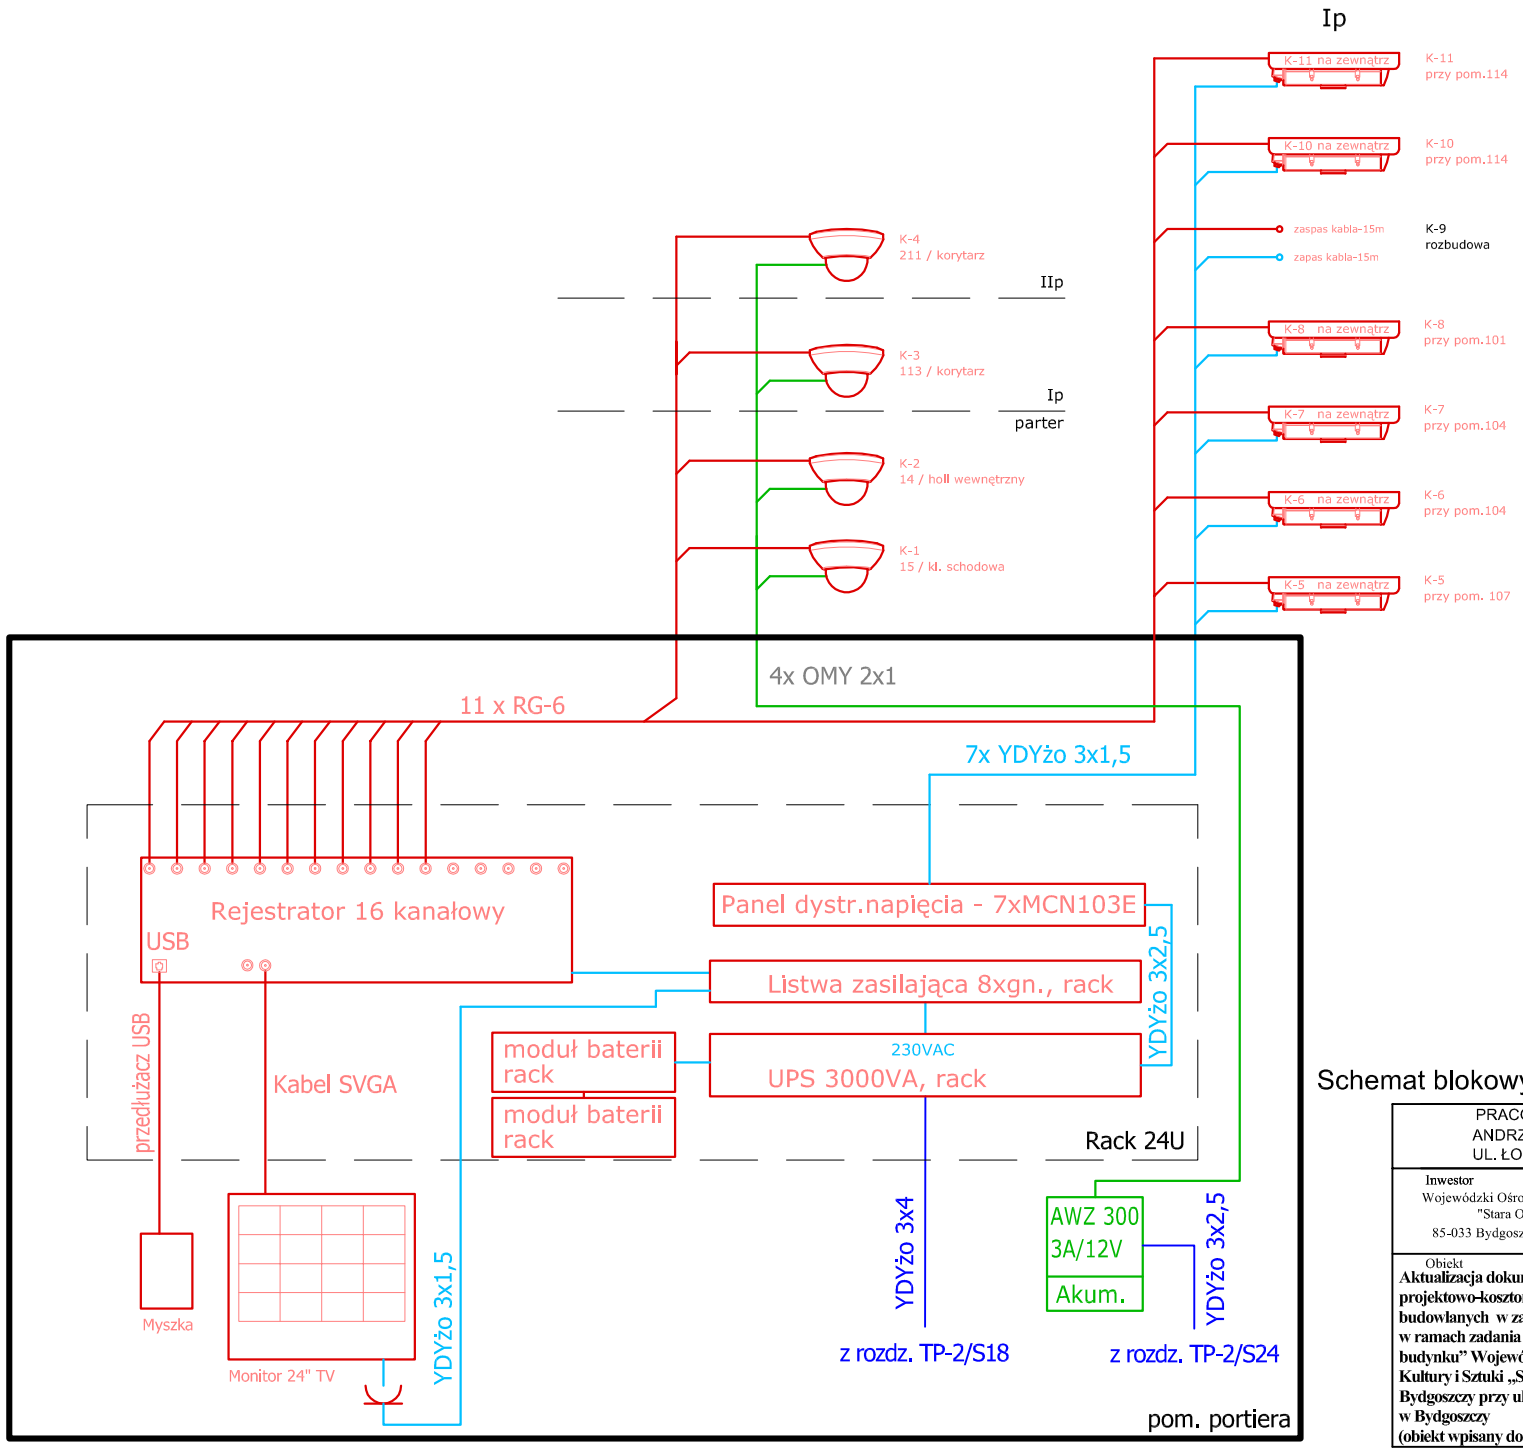


Schemat blokowy instalacji telewizji przemysłowej CCTV

PRACOWNIA PROJEKTOWA "INGRAF ARCHITECT"
ANDRZEJ ZABOJSZCZ
UL. ŁOKIETKA 5/1 85-200 BYDGOSZCZ tel. 3226727

| | | | |
|---|---|---|---|
| Inwestor<br>Wojewódzki Ośrodek Kultury i Sztuki<br>"Stara Ochronka"<br>85-033 Bydgoszcz Pl. Kościeleckich 6 | Branża | Proj. | Spr. |
| | ELEKTR. | mgr inż.<br>Zenon Łupkowski<br>Nr upr.<br>GP-KZ-7342/161/94 | inż.<br>Barbara Palicka<br>Nr upr.<br>nr: 7210/12/76 |
| Obiekt<br>**Aktualizacja dokumentacji projektowo-kosztorysowej robót budowlanych w zakresie części 1 - II etap w ramach zadania pt. „Adaptacja budynku" Wojewódzkiego Ośrodka Kultury i Sztuki „Stara Ochronka" w Bydgoszczy przy ul. Plac Kościeleckich 6 w Bydgoszczy**<br>**(obiekt wpisany do rejestru zabytków)** | podpis | | |
| | 26.11.2012<br>Data | ...<br>Skala | 6<br>Nr rysunku |