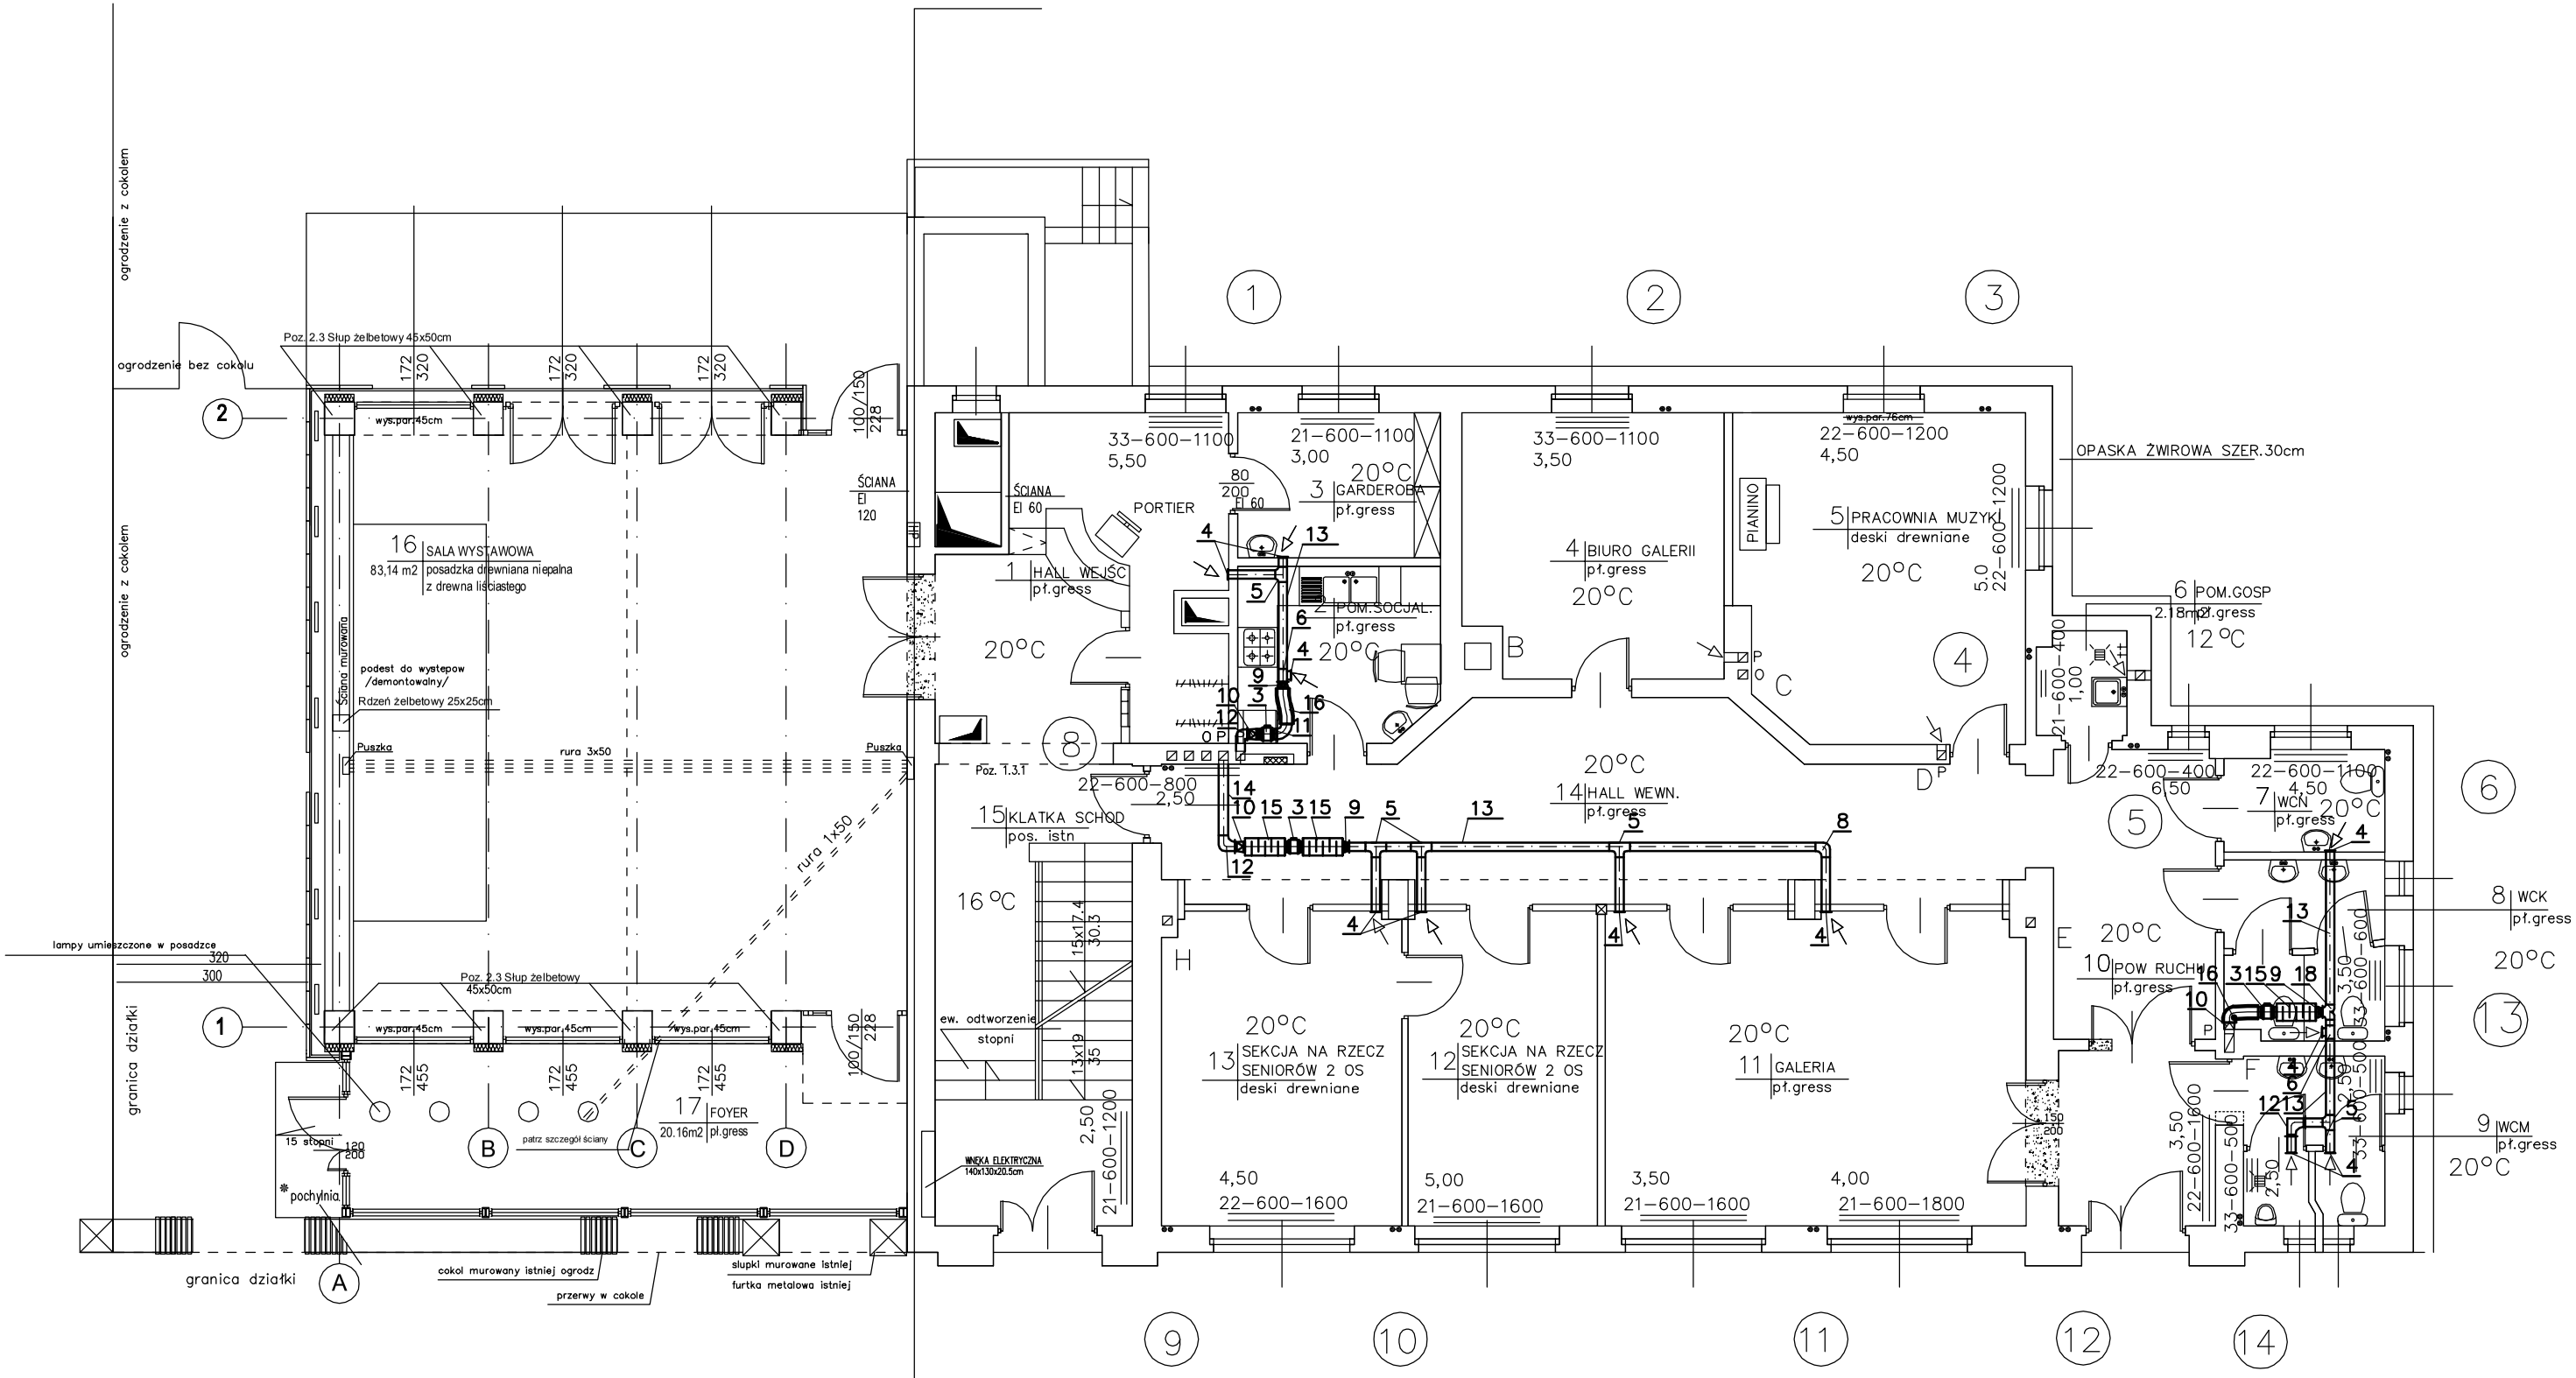

RZUT PARTERU 1:100

ZAKRES DLA ETAPU II

PRACOWNIA PROJEKTOWA " INGRAF "
ANNA PAWLICKA- ZABOJSZCZ
UL. ŁOKIETKA 5/1 85-200 BYDGOSZCZ tel. 52 3226727

Inwestor
Wojewódzki Ośrodek Kultury i Sztuki
"Stara Ochronka"
85-033 Bydgoszcz Pl. Kościeleckich 6

TEMAT
Aktualizacja dokumentacji projektowo - kosztorysowej robót budowlanych w zakresie części 1 - II etap w ramach zadania pt. "Adaptacja budynku" Wojewódzkiego Ośrodka Kultury i Sztuki "Stara Ochronka" w Bydgoszczy przy Pl. Kościeleckich 6 w Bydgoszczy

Branża	Proj.	Spr.
C.O. WENT.	mgr inż. Alicja Jałowicka Nr upr. UAN-KZ-7210/211/85	mgr inż. Ewa Jałowicka Nr upr. KUP/0066/PWOS/10
podpis		
26.11.2012	1:100	2
Data	Skala	Nr rysunku