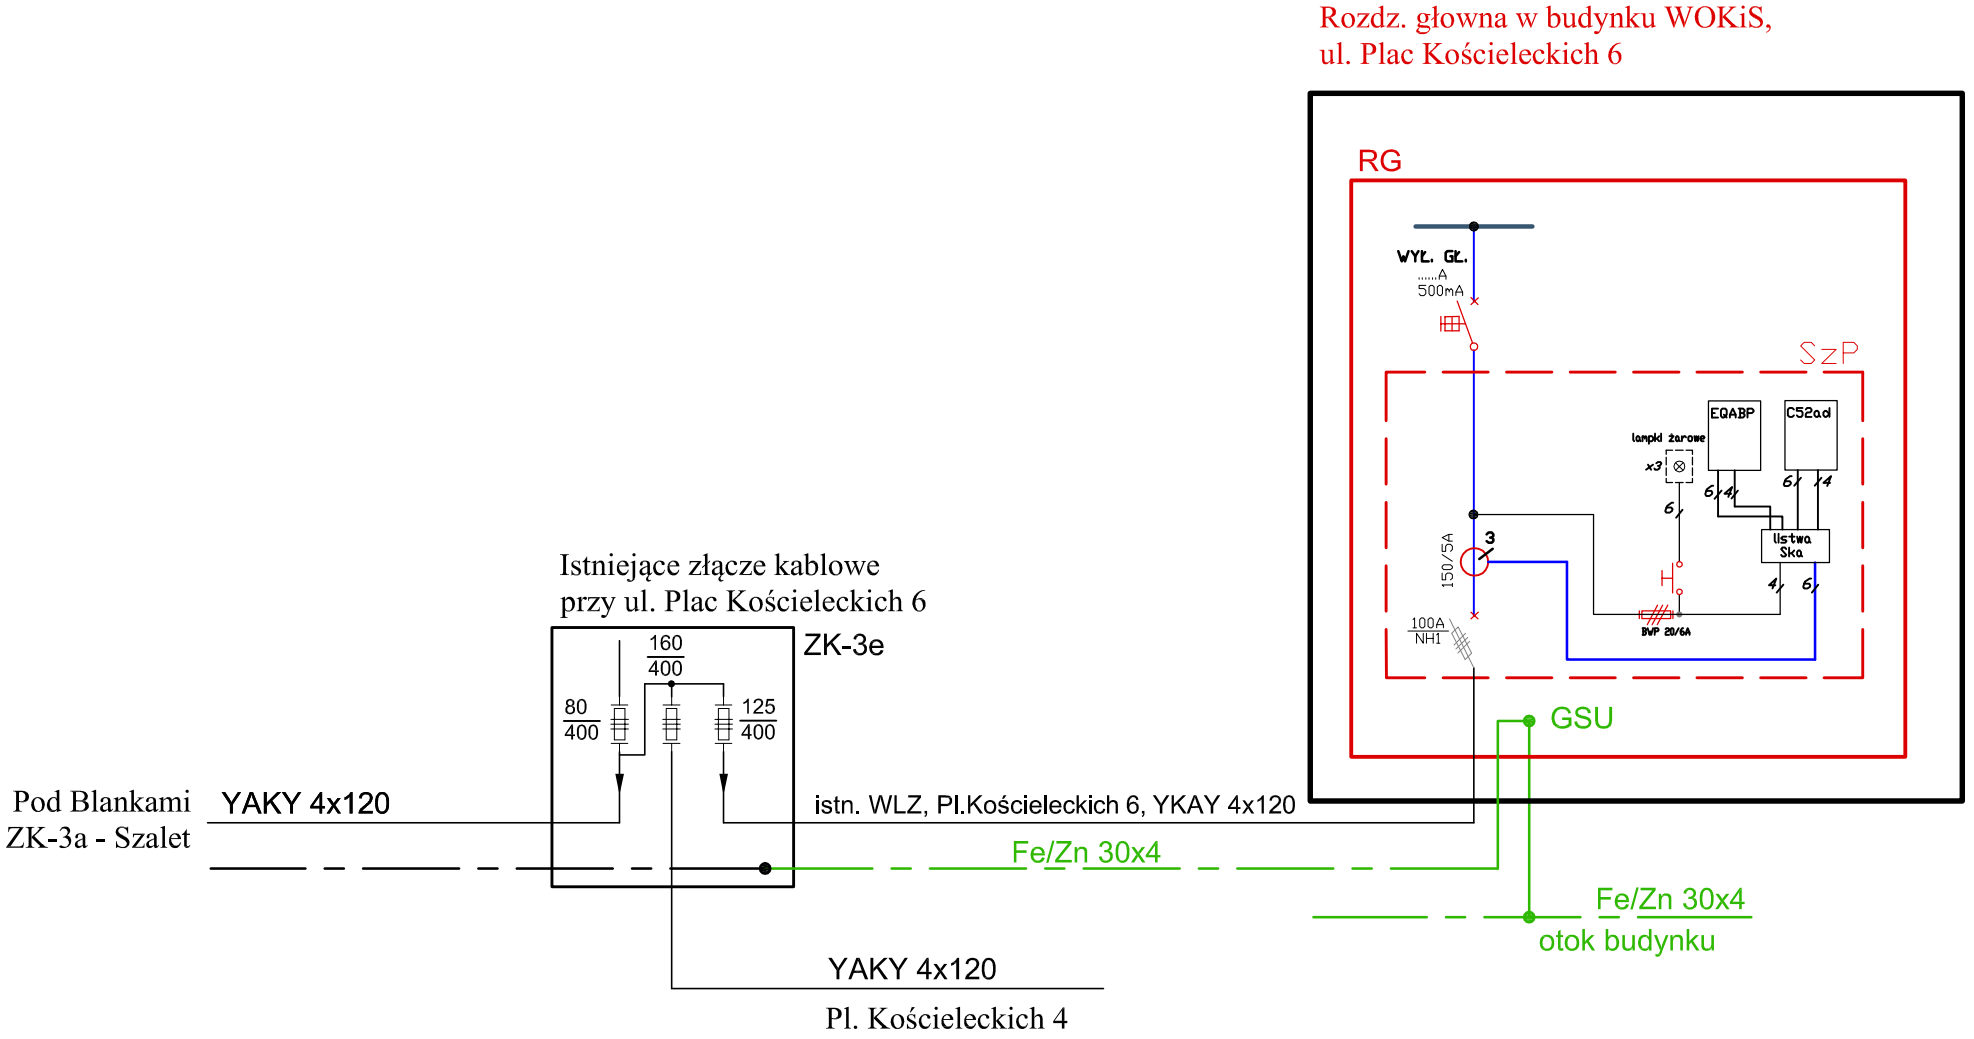

PRACOWNIA PROJEKTOWA "INGRAF ARCHITECT" ANDRZEJ ZABOJSZCZ UL. ŁOKIETKA 5/1 85-200 BYDGOSZCZ tel. 3226727 INWESTOR Wojewódzki Ośrodek Kultury i Sztuki "Stara Ochronka" 85-033 Bydgoszcz Pl. Kościeleckich 6	Obiekt **Aktualizacja dokumentacji projektowo-kosztorysowej robót budowlanych w zakresie części 1 - II etap w ramach zadania pt. „Adaptacja budynku" Wojewódzkiego Ośrodka Kultury i Sztuki „Stara Ochronka" w Bydgoszczy przy ul. Plac Kościeleckich 6 w Bydgoszczy (obiekt wpisany do rejestru zabytków)**	TEMAT OPRACOWANIA: PROJEKT WYKONAWCZY Projektant: mgr inż. Z.Łupkowski Specjalność: sieci i instalacje elektryczne - GP-KZ-7342/161/94 Sprawdzający: inż. B.Palicka Specjalność: sieci i instalacje elektryczne - 7210/12/76	Nazwa rysunku: Schemat ideowy zasilania Branża: Elektryczna Data: 26.11.2012 Nr rys.: 1 Nr ark.: 1