


1	2	3	4	5	6	7	8	9	10	11	12	13	14	15	16	

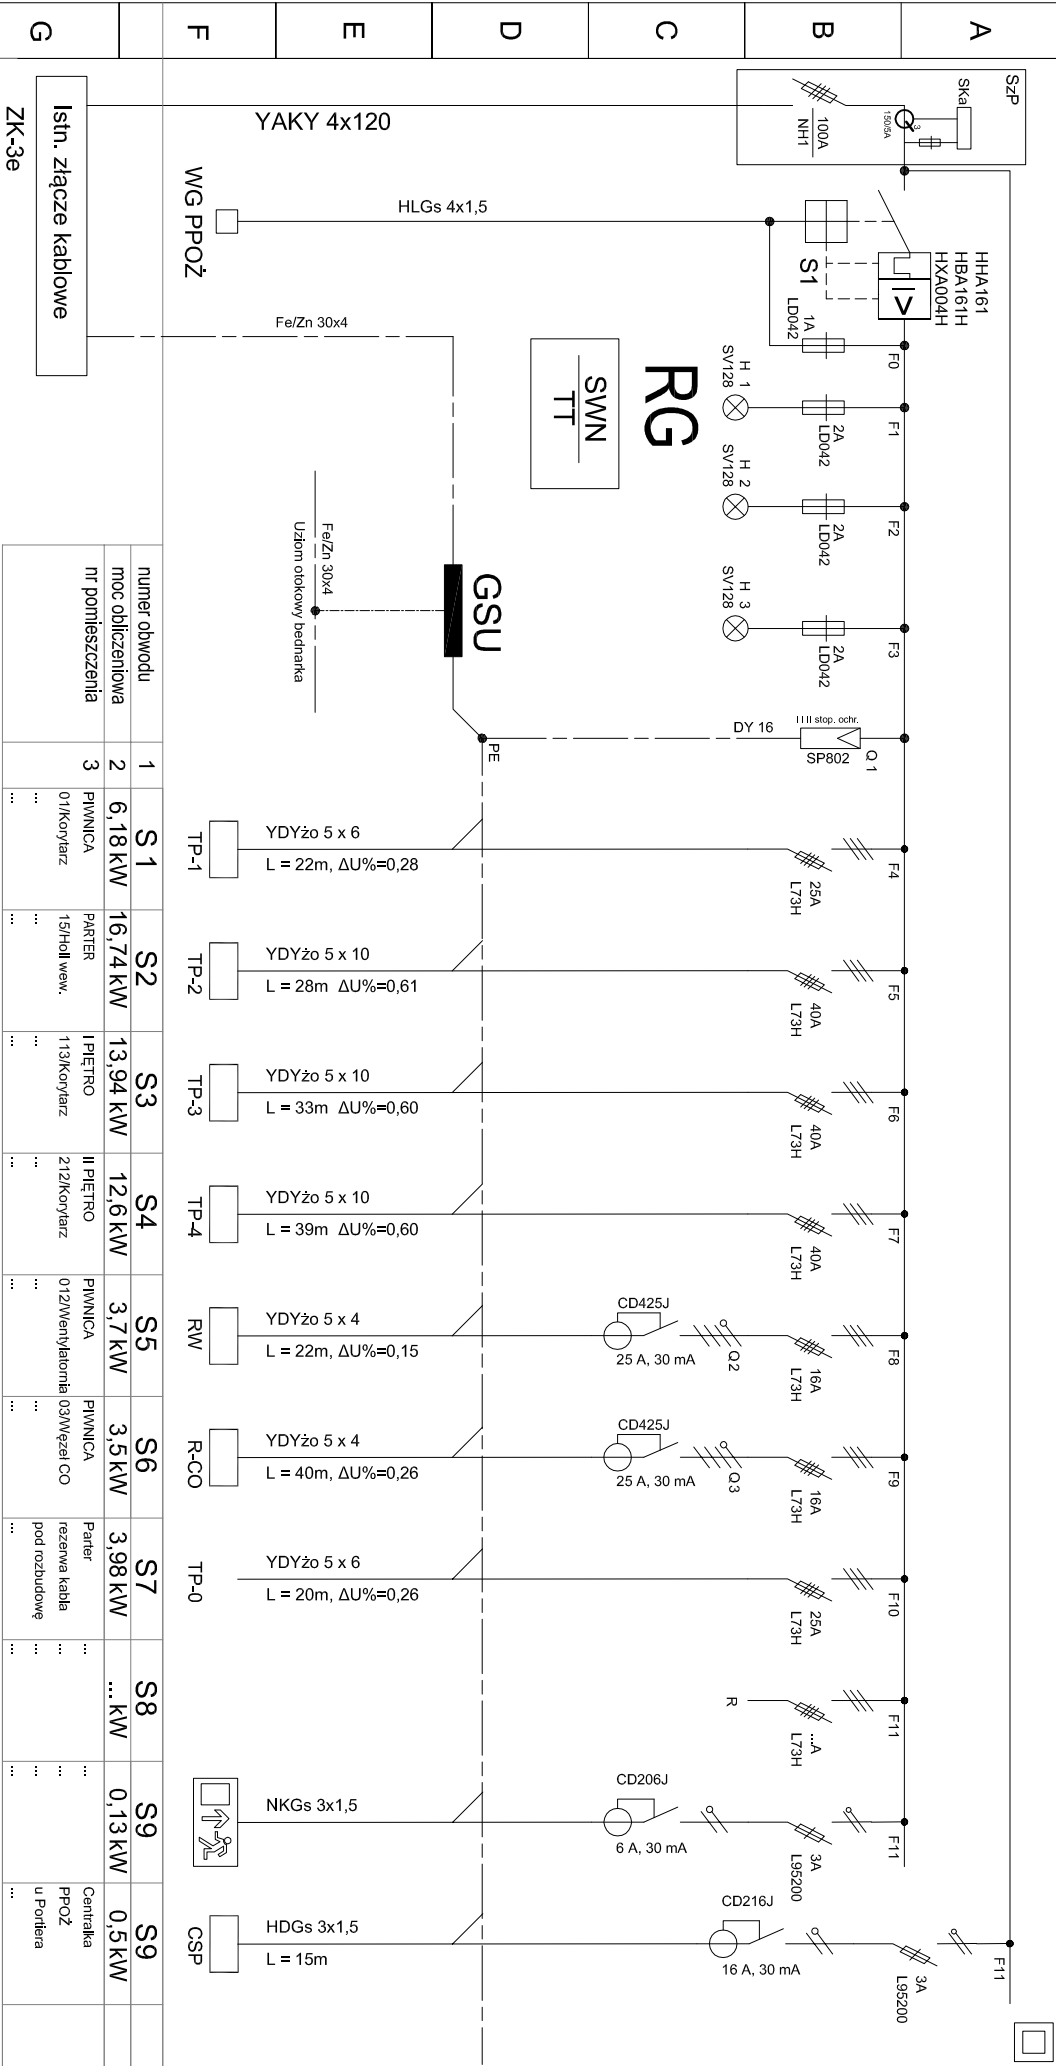

numer obwodu	1	2	3	...
moc obciążeniowa	6,18 kW	16,74 kW	13,94 kW	12,6 kW
nr pomieszczenia	3	PIWNICA	01/Korytarz	...

IsIn. złącze kablowe  
ZK-3e

PRACOWNIA PROJEKTOWA "INGRAF ARCHITECT" ANDRZEJ ZABOJSZCZ UL. ŁOKIETKA 5/1 85-200 BYDGOSZCZ tel. 3226727	Obiekt Aktualizacja dokumentacji projektowo-kosztorysowej robót budowlanych w zakresie części I - II etap w ramach zadania pt. „Adaptacja budynku” Wojewódzkiego Ośrodka Kultury i Sztuki „Stara Ochronka” w Bydgoszczy przy ul. Plac Kościelnych 6 w Bydgoszczy (obiekty wpisany do rejestru zabytków)	TEMAT OPRACOWANIA: PROJEKT WYKONAWCZY	Nazwa rysunku: Schemat ideowy Rozdzielni RG
INWESTOR Wojewódzki Ośrodek Kultury i Sztuki „Stara Ochronka” 85-033 Bydgoszcz Pl. Kościelnych 6		Projektant: mgr inż. Z.Łupkowski Sprawdzający: Inż. B.Palicka	Branża: Elektryczna
			Nr rys.: 2
			Nr ark.: 1