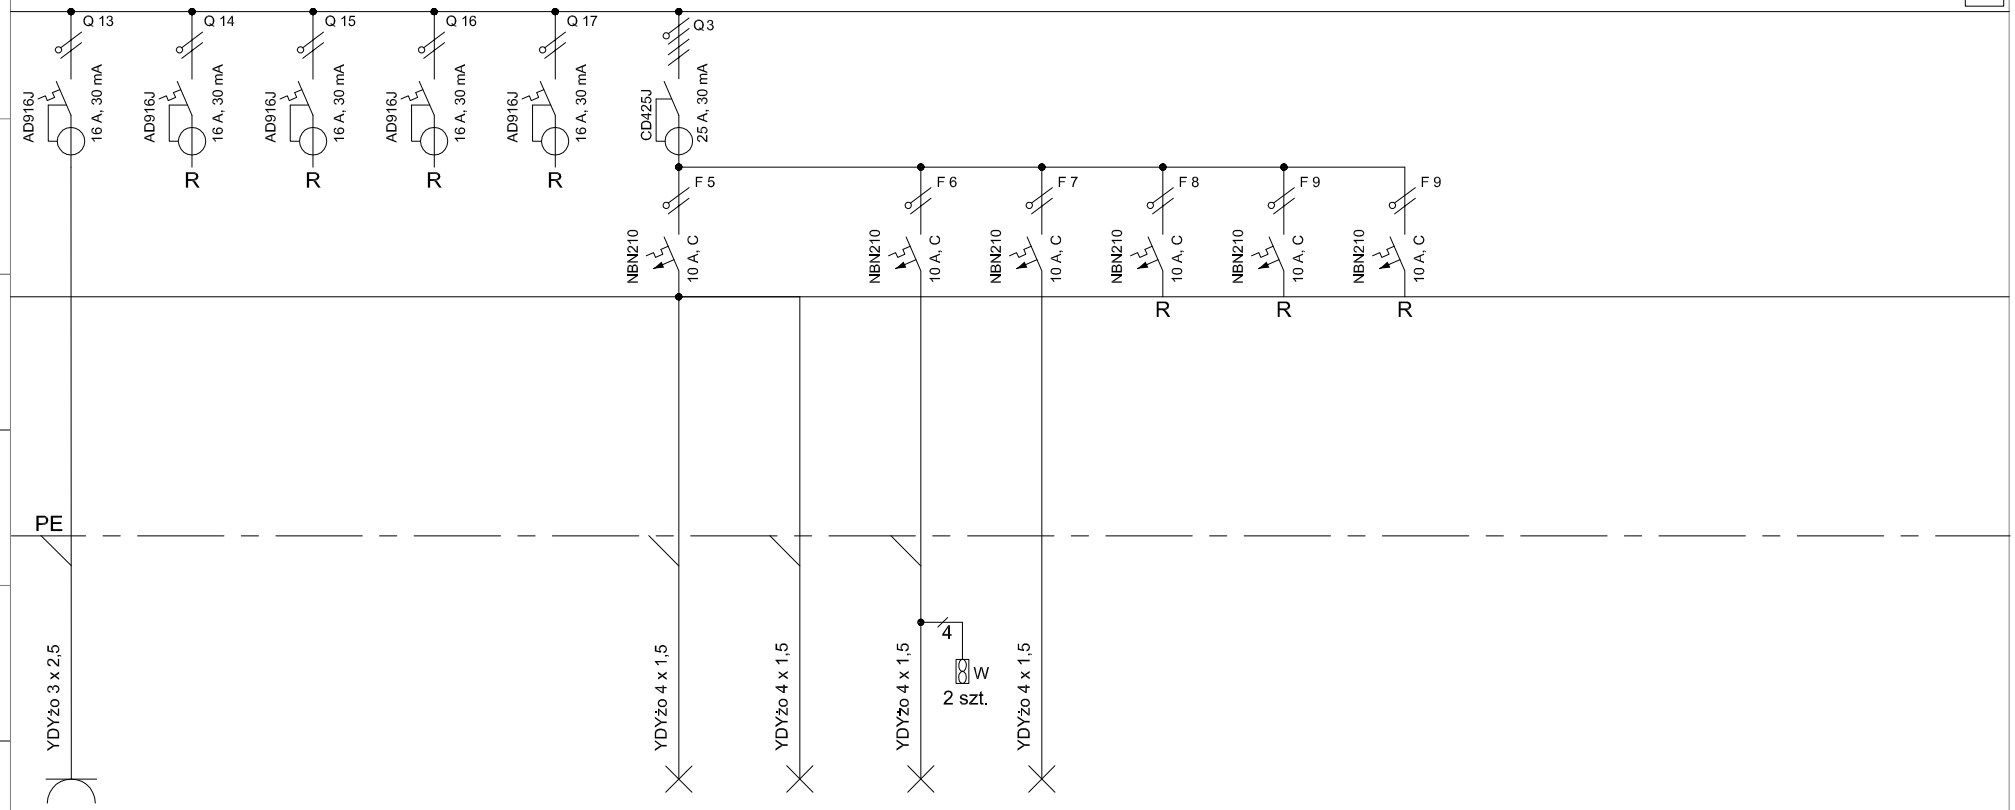

	obw. S12	obw. S13	obw. S14	obw. S15	obw. S16	obw. O1	obw. O1	obw. O2	obw. O3	obw. O4	obw. O5	obw. O6
2	0,4 kW	... kW	.... kW	.... kW	.... kW	0,8 kW	0,1 kW	0,6 kW	0,6 kW	... kW	... kW	... kW
3	01/korytarz	...	..			01/korytarz	013/kl. schodowa	02/pom. gospod.	06/pom. gospod.	...	...	...
	...	...	...	...	...	012/wentylatornia	...	03/węzeł c.o.	07/pom. gospod.	...	...	...
	...	...	...	...	...	...	...	04/pom. gospod.	08/pom. gospod.	...	...	...
	...	...	...	...	...	...	...	...	09/pom. gospod.	...	...	...
									010/pom. gospod.			

PRACOWNIA PROJEKTOWA "INGRAF ARCHITECT"
ANDRZEJ ZABOJSZCZ
UL. ŁOKIETKA 5/1 85-200 BYDGOSZCZ tel. 3226727

INWESTOR
Wojewódzki Ośrodek Kultury i Sztuki
"Stara Ochronka"
85-033 Bydgoszcz Pl. Kościeleckich 6

Obiekt
Aktualizacja dokumentacji projektowo-kosztorysowej robót budowlanych w zakresie części 1 - II etap w ramach zadania pt. „Adaptacja budynku" Wojewódzkiego Ośrodka Kultury i Sztuki „Stara Ochronka" w Bydgoszczy przy ul. Plac Kościeleckich 6 w Bydgoszczy (obiekt wpisany do rejestru zabytków)

TEMAT OPRACOWANIA:
PROJEKT WYKONAWCZY

Projektant: mgr inż. Z.Łupkowski
Specjalność: sieci i instalacje elektryczne - GP-KZ-7342/161/94

Sprawdzający: inż. B.Palicka
Specjalność: sieci i instalacje elektryczne - 7210/12/76

Nazwa rysunku:
Schemat ideowy Rozdzielni R-P

Branża: Elektryczna

Data: 26.11.2012

Nr rys.: 3

Nr ark.: 2