


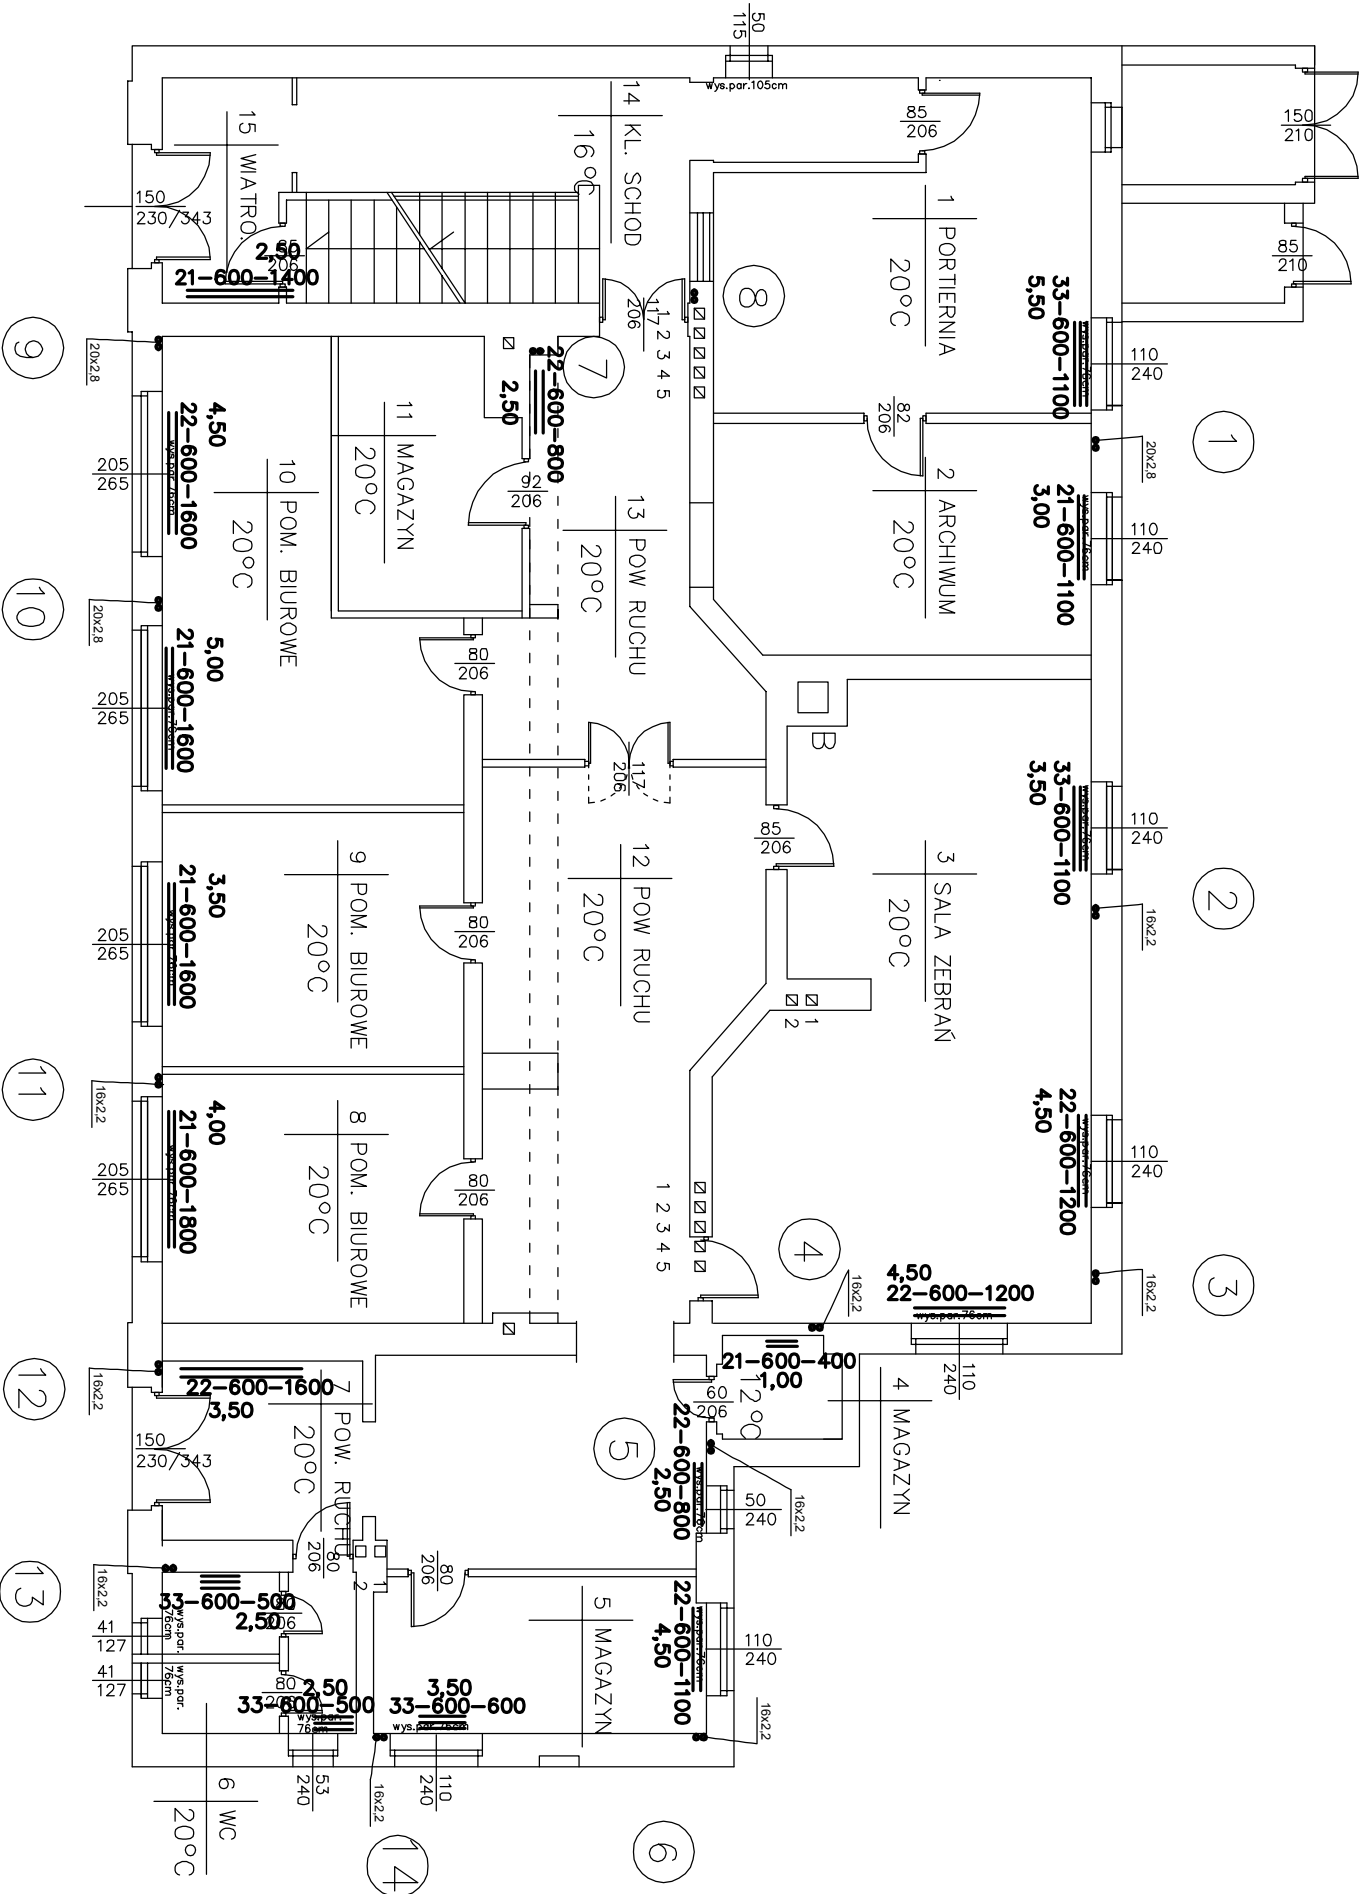

RZUT PARTERU

PRACOWNIA PROJEKTOWA "INGRAF ARCHITECT"			
ANDRZEJ ZABOJSZCZ			
UL. ŁOKIETKA 5/1 85-200 BYDGOSZCZ tel. 3226727			
Inwestor	Wojewódzki Ośrodek Kultury i Sztuki		
	"Stara Ochronka"		
Temat:	85-033 Bydgoszcz Pl. Kościelnych 6		
	WYMIANA INSTALACJI C.O. w budynku WOKIS przy ul. Plac Kościelnych 6 w Bydgoszczy na działce nr ewid 76 obręb 108 w ramach zadania pt. "Adaptacja budynku" Wojewódzkiego Ośrodka Kultury i Sztuki "Stara Ochronka" w Bydgoszczy		
podpis			
09.2012		mgr inż. Alicja Jąłowicka Nr upr. UAN-KZ-721021/1/85	
Data		Skala	
2C		Nr rysunku	