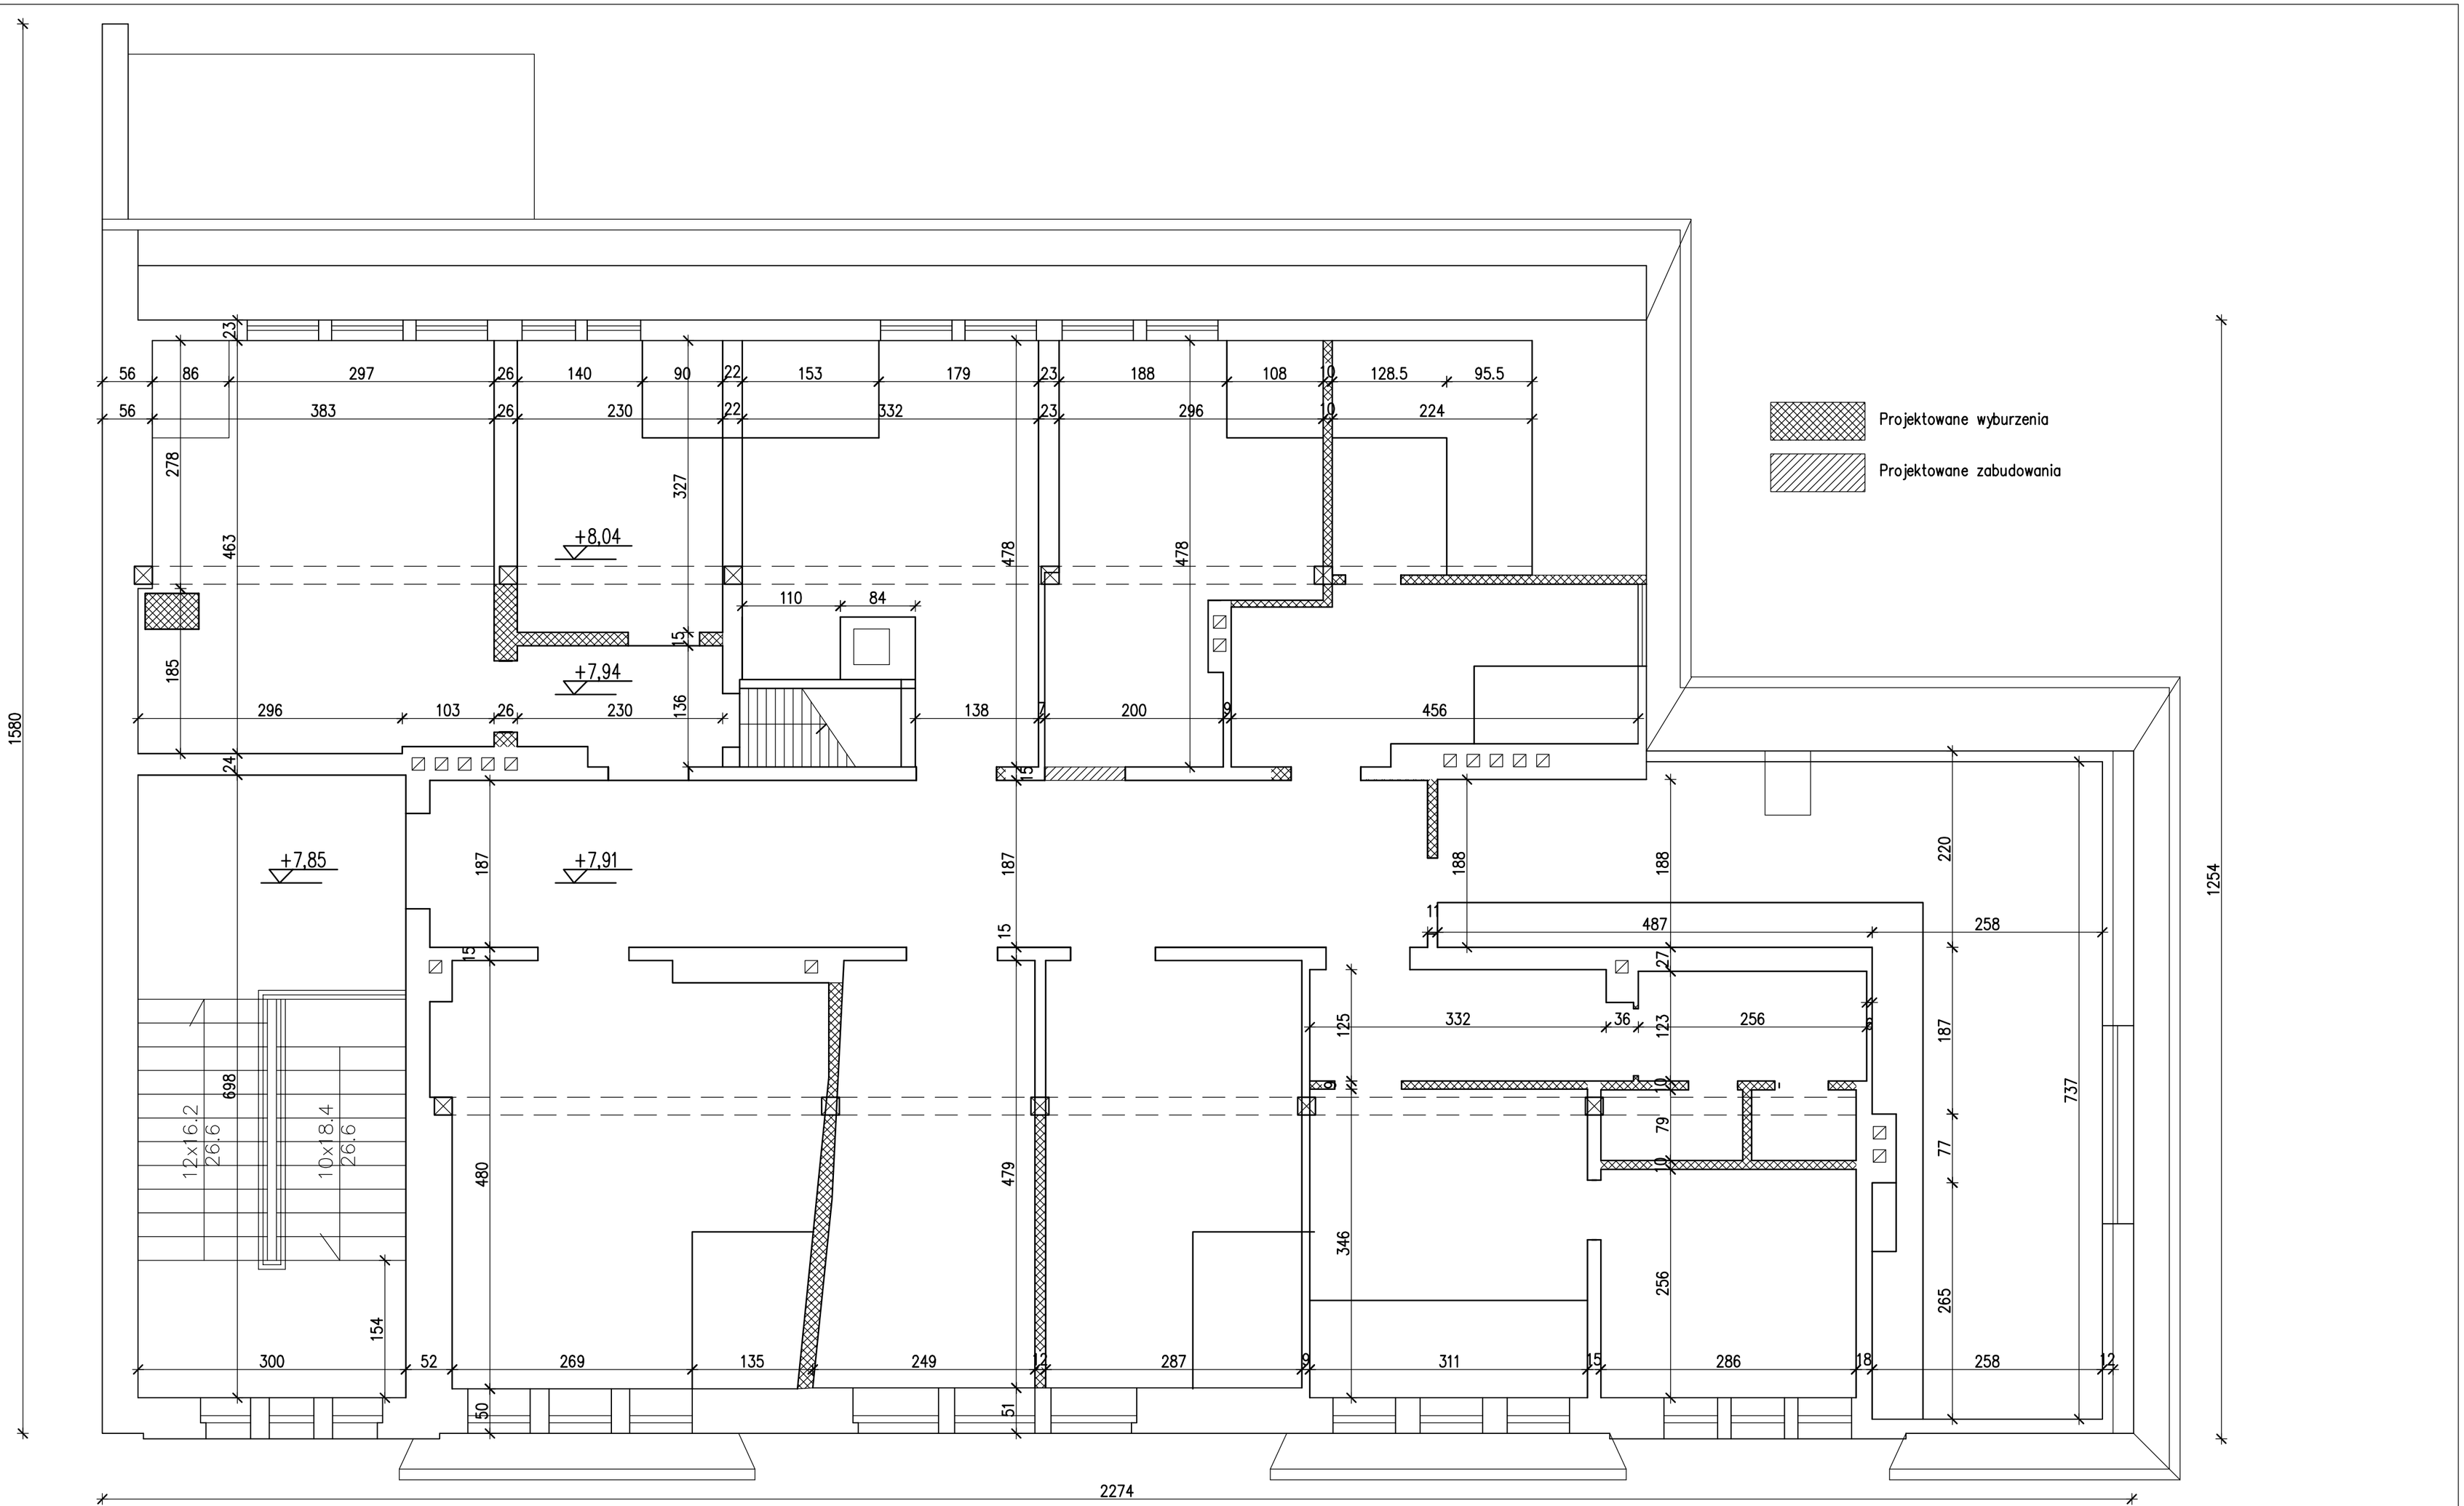

PRACOWNIA PROJEKTOWA "INGRAF ARCHITECT"
ANDRZEJ ZABOJSZCZ
UL. ŁOKIETKA 5/1 85-200 BYDGOSZCZ tel. 3226727

Tytul rys. **Stan istniejący, rzut II piętra**

Inwestor:
Wojewódzki Ośrodek Kultury i Sztuki
"Stara Ochronka"
85-033 Bydgoszcz Pl. Kościeleckich 6

Obiekt:
Remont i przebudowa istniejącego budynku WOKiS wraz ze zmianą sposobu użytkowania części poddasza na cele biurowe oraz rozbudowa istniejacego budynku o o salę wystawienniczą wielofunkcyjną w Bydgoszczy przy Pl. Kościeleckich 6 na działce nr ewid 76 obręb 108

Branża	Projektował:	Sprawdził:
KONST	mgr inż. Józef Abramowicz upr. bud. ABIT-II-7131-11/2000	mgr inż. Izabela Gorel upr. bud. UAN-KZ-7210/244/86
podpis		

Projekt Wykonawczy

Data	Skala	Nr rysunku
03.2010	1:50	K-4