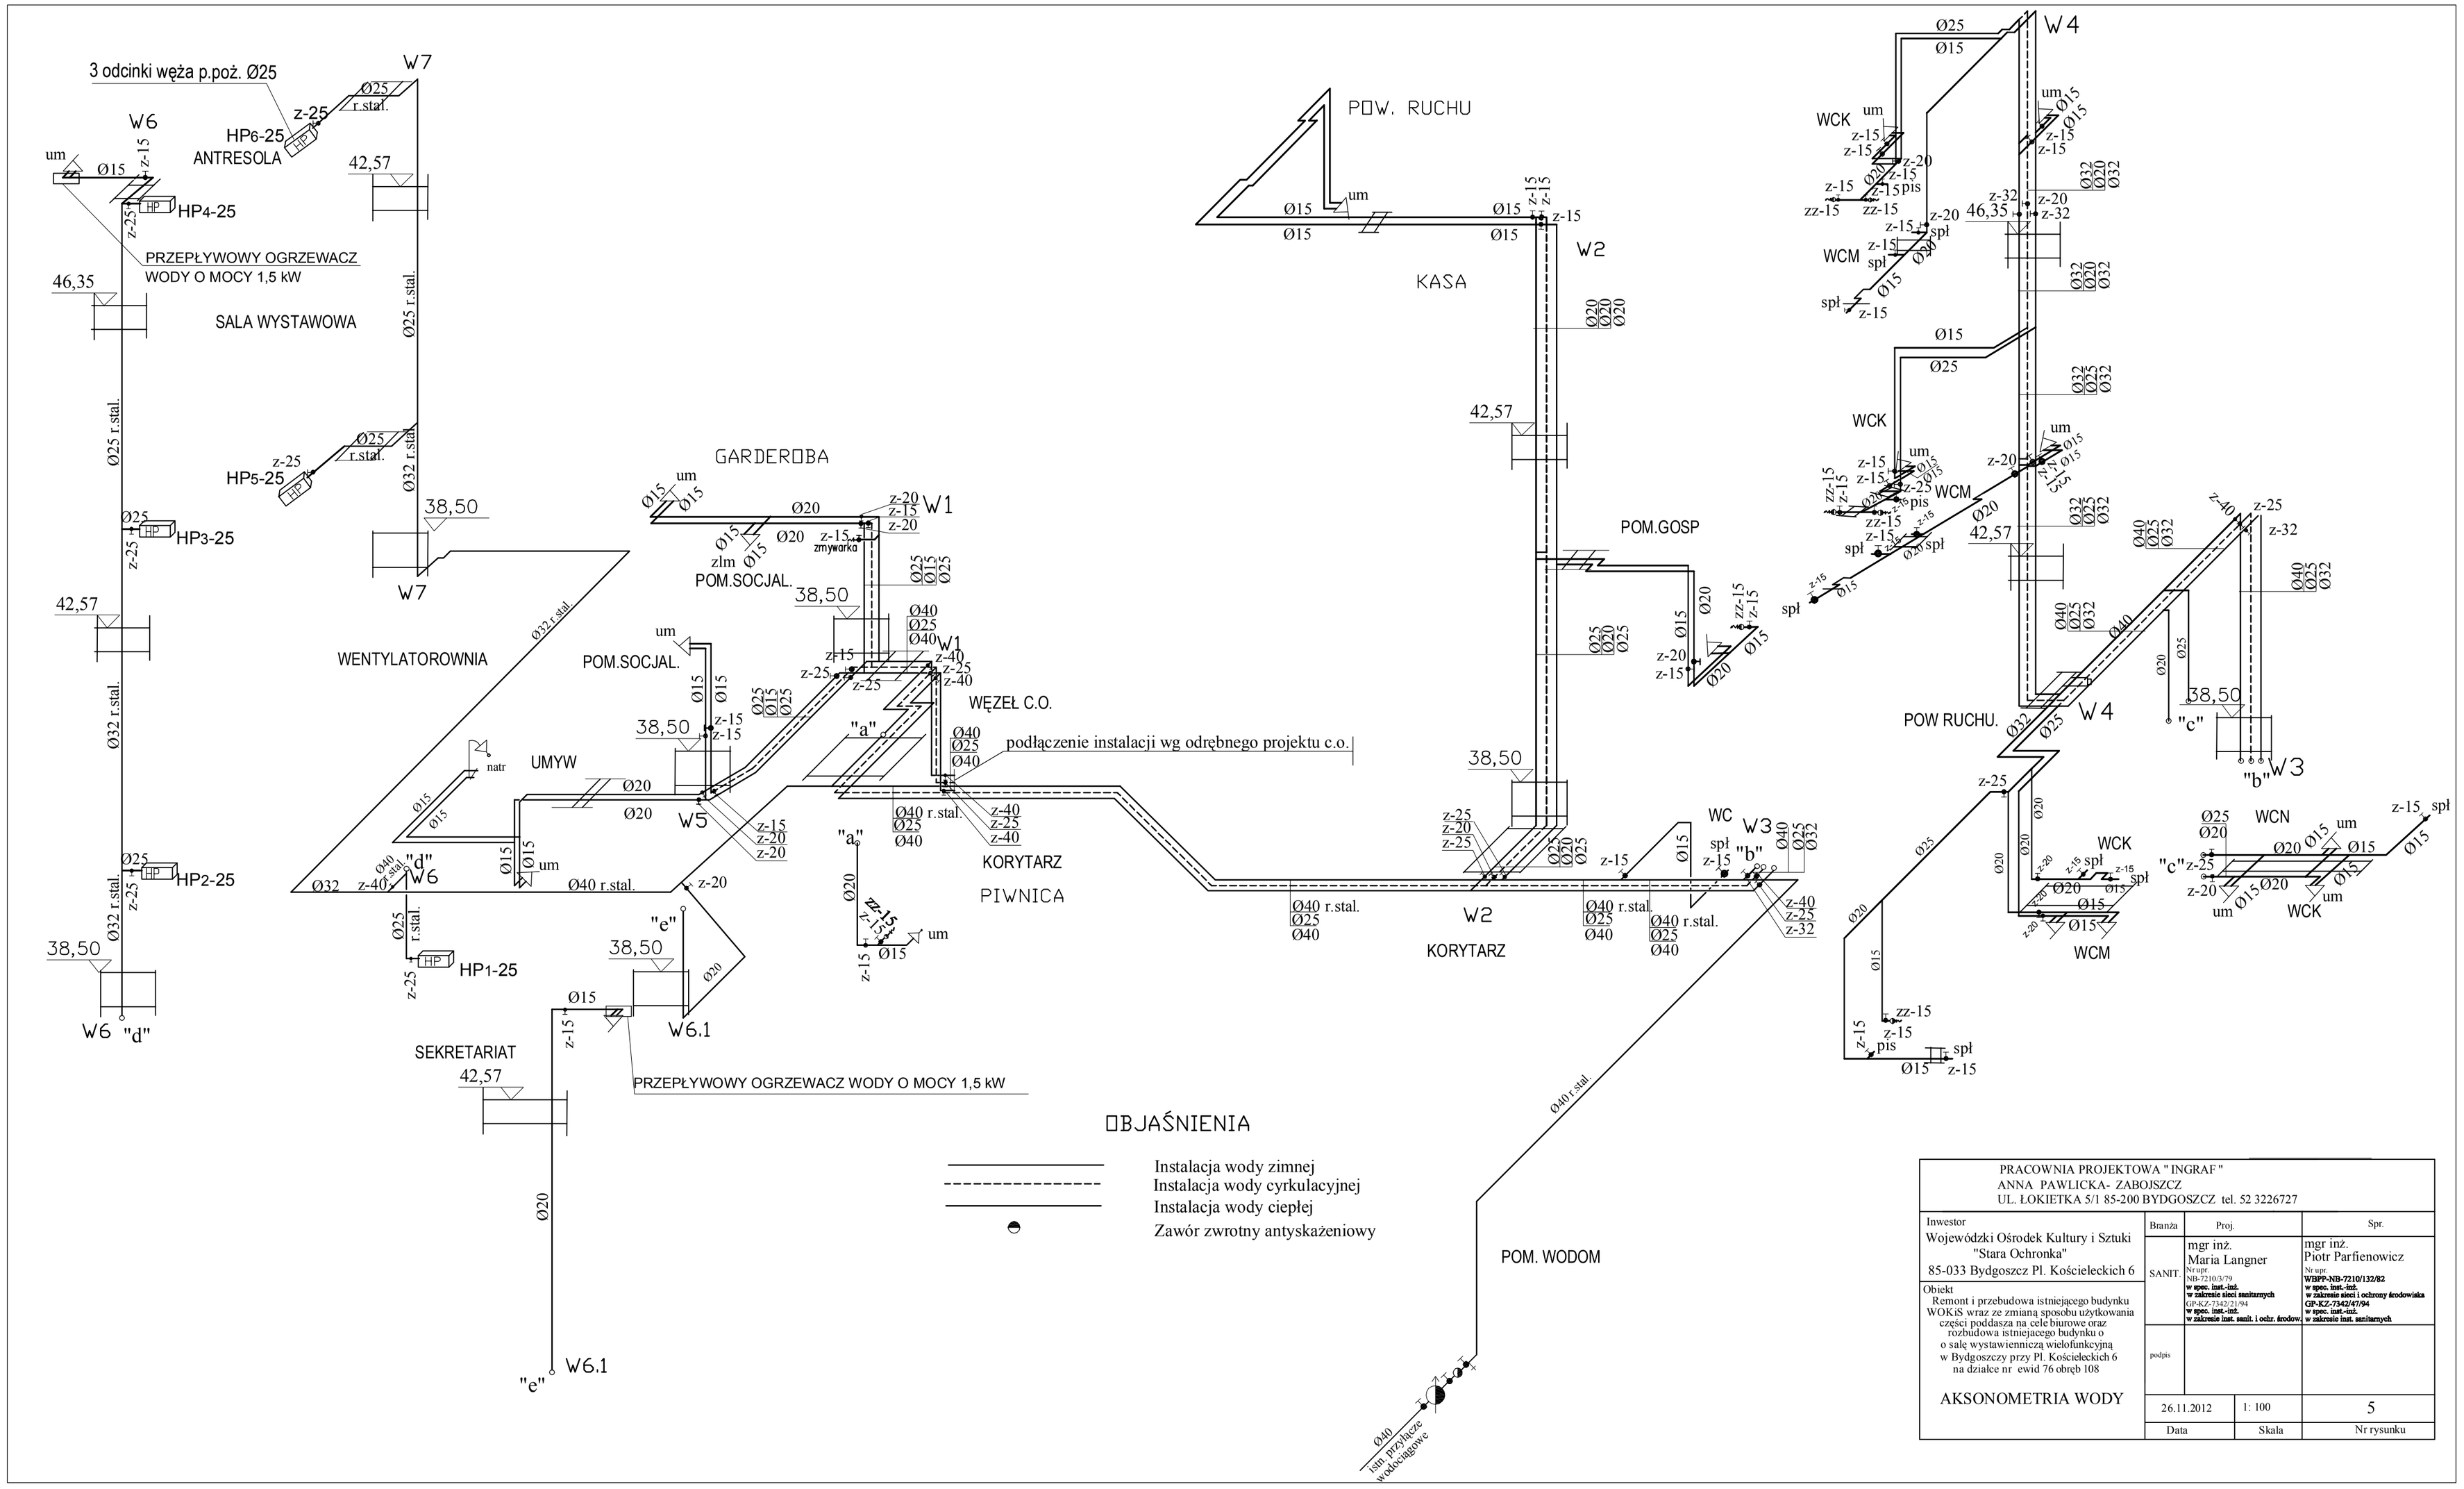


PRACOWNIA PROJEKTOWA " INGRAF "
ANNA PAWLICKA- ZABOJSZCZ
UL. ŁOKIETKA 5/1 85-200 BYDGOSZCZ tel. 52 3226727

| | | | |
|---|---|---|---|
| Inwestor<br>Wojewódzki Ośrodek Kultury i Sztuki "Stara Ochronka"<br>85-033 Bydgoszcz Pl. Kościeleckich 6 | Branża | Proj. | Spr. |
| | SANIT. | mgr inż.<br>Maria Langner<br>Nr upr.<br>NB-7210/3/79<br>w spec. inst.-inż.<br>w zakresie sieci sanitarnych<br>GP-KZ-7342/21/94<br>w spec. inst.-inż.<br>w zakresie inst. sanit. i ochr. środow. | mgr inż.<br>Piotr Parfienowicz<br>Nr upr.<br>WBPP-NB-7210/132/82<br>w spec. inst.-inż.<br>w zakresie sieci i ochrony środowiska<br>GP-KZ-7342/47/94<br>w spec. inst.-inż.<br>w zakresie inst. sanitarnych |
| Obiekt<br>Remont i przebudowa istniejącego budynku WOKiS wraz ze zmianą sposobu użytkowania części poddasza na cele biurowe oraz rozbudowa istniejacego budynku o o salę wystawienniczą wielofunkcyjną w Bydgoszczy przy Pl. Kościeleckich 6 na działce nr ewid 76 obręb 108 | podpis | | |
| AKSONOMETRIA WODY | 26.11.2012 | 1: 100 | 5 |
| | Data | Skala | Nr rysunku |